


ПЛАН МЕЖЕВАНИЯ ТЕРРИТОРИИ КВАРТАЛА

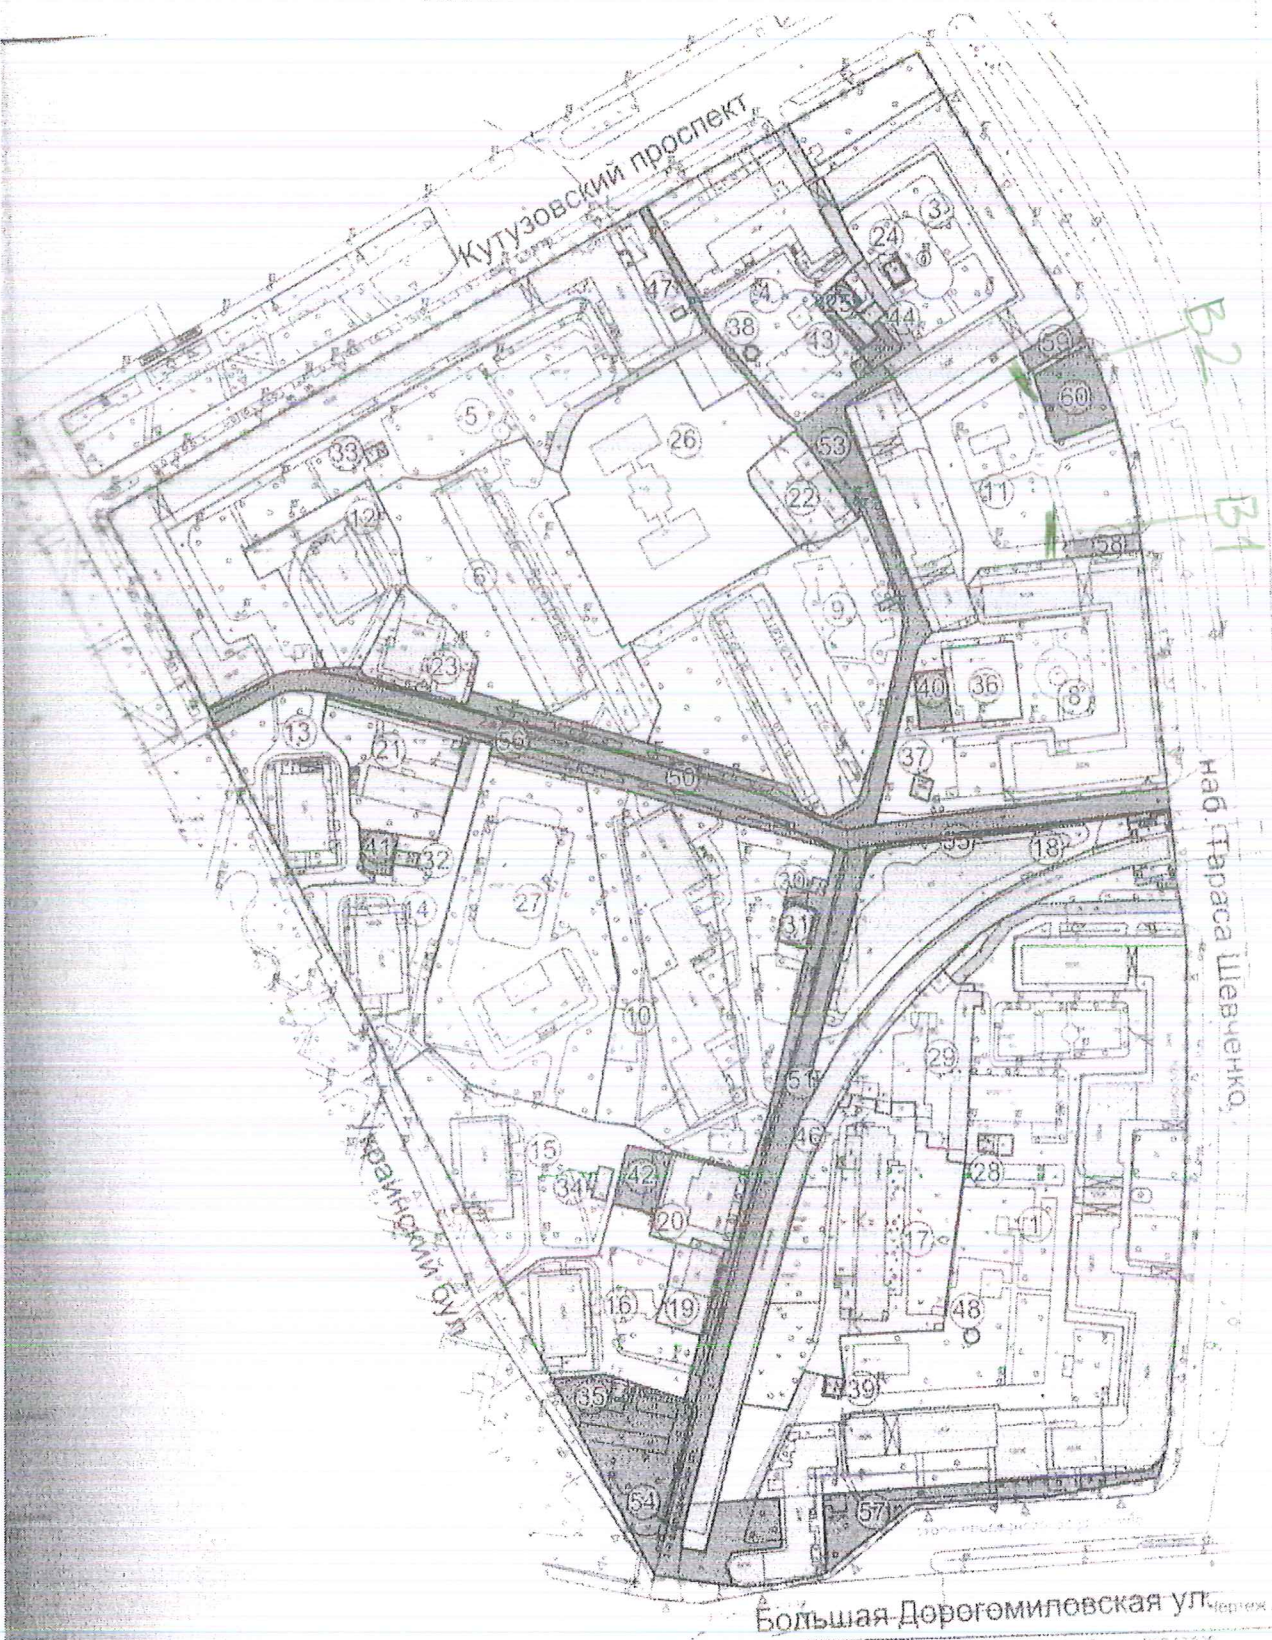

наб. Тараса Шевченко, 52
54

Большая Дорогомиловская ул. Чертеж 2



ИНСТИТУТ
ГЕНПЛАНА
МОСКВЫ

Исход. документ: ОД Тарасов *Тарасов*
 Разработчик: Г.Е. Шеланова
 Автор: Ю. Ю. Макарова
 Главный инженер: Т.А. Степанов *Т.А. Степанов*
 Руководитель: Ю. Ю. Макарова

Квартал № 005 Долгов № 2-1-1516
 Заказчик: Департамент городского имущества города Москвы
 Проект: Подготовка схем планировки территории с выделением участков для размещения объектов недвижимости, расположенных на территории ЗНД города Москвы

Исходные данные: Проект планировки территории с выделением участков для размещения объектов недвижимости, расположенных на территории ЗНД города Москвы, Большая Дорогомиловская ул., территория кварталов
 Чертеж: План межевания территории квартала
 Шкала: 1:1
 Листов: 1

Handwritten signature