

**Схема установки шлагбаумов для ограничения транзитного проезда и
парковки постороннего автотранспорта по адресам: ул.
Б.Дорогомиловская, д. 4, д. 6; наб. Т.Шевченко, д. 1/2**


Условные обозначения:



- раздвижные ворота



- столбики

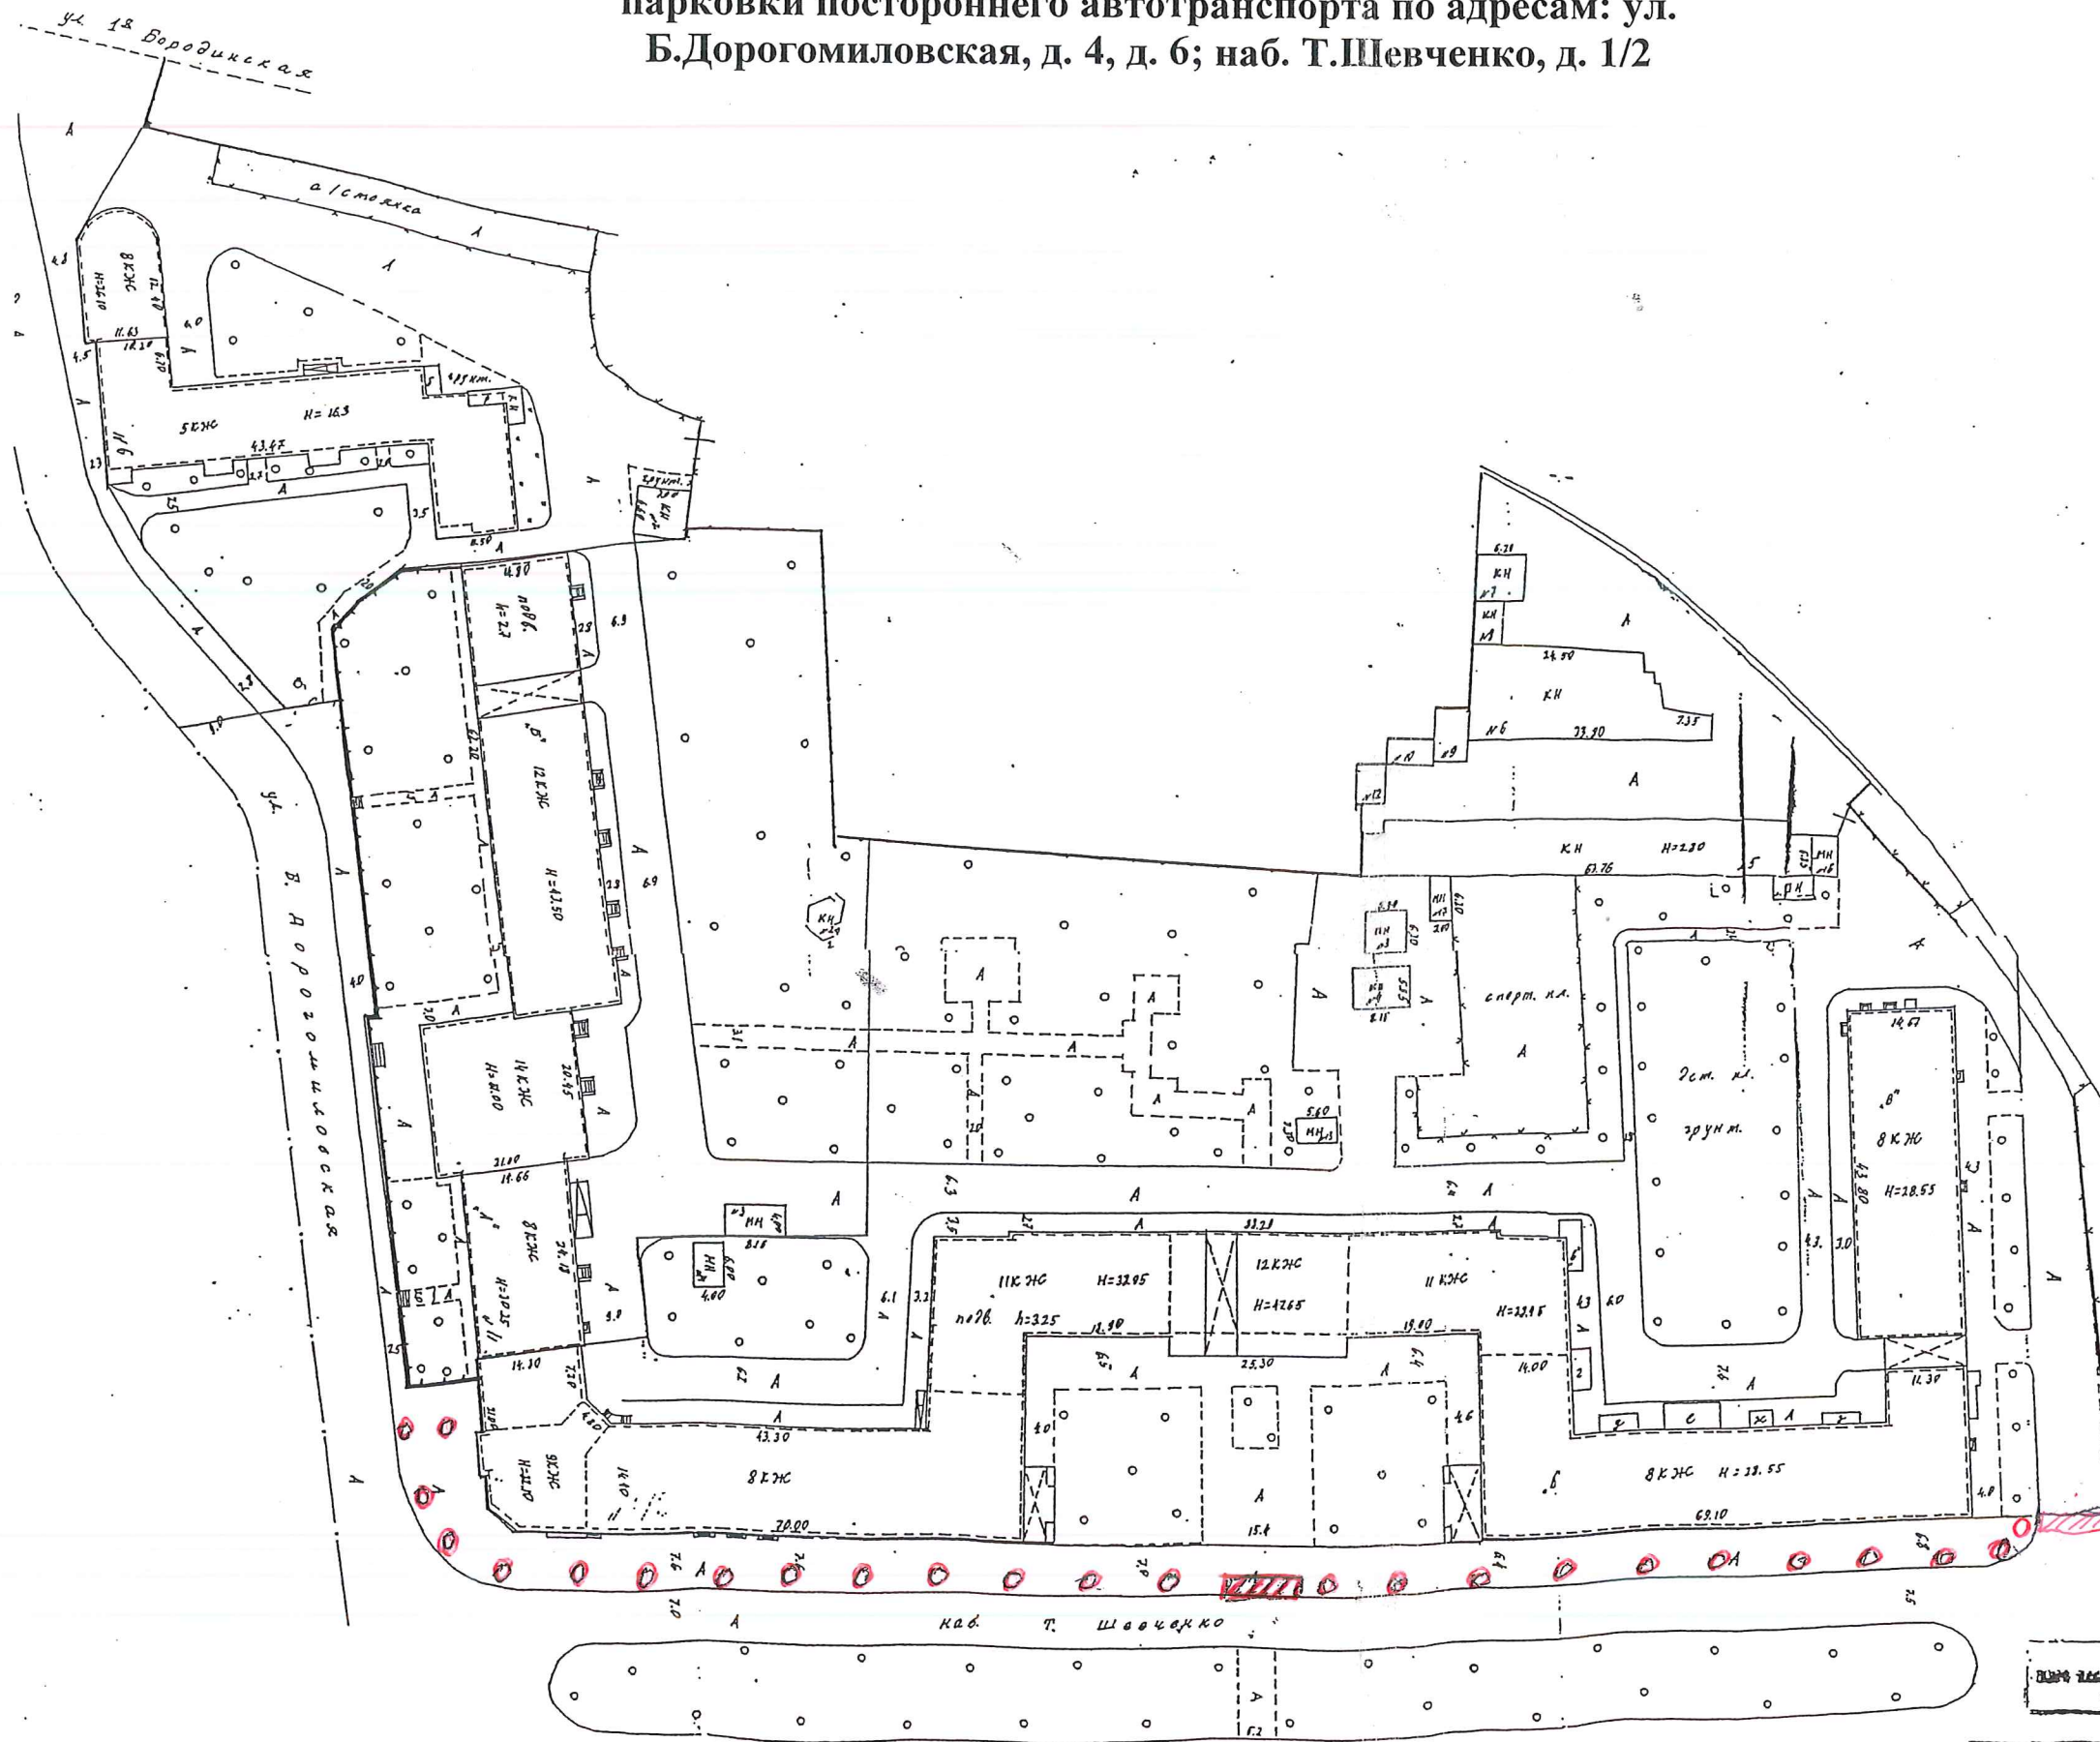

СОГЛАСОВАНО:
Директор ГБУ «Жилищник
района Дорогомилово»



А.А. Чепиков
2014г.

СОГЛАСОВАНО:
Глава управы
района Дорогомилово



Д.О. Чистяков
2014г.

СОГЛАСОВАНО:
Руководитель муниципального
Образования района
Дорогомилово

Н.В. Ткачук
2014г.

Масштаб 1:500

Инвентарный №: _____
Код документа: _____
Проект: _____
Изд. 1007/14