

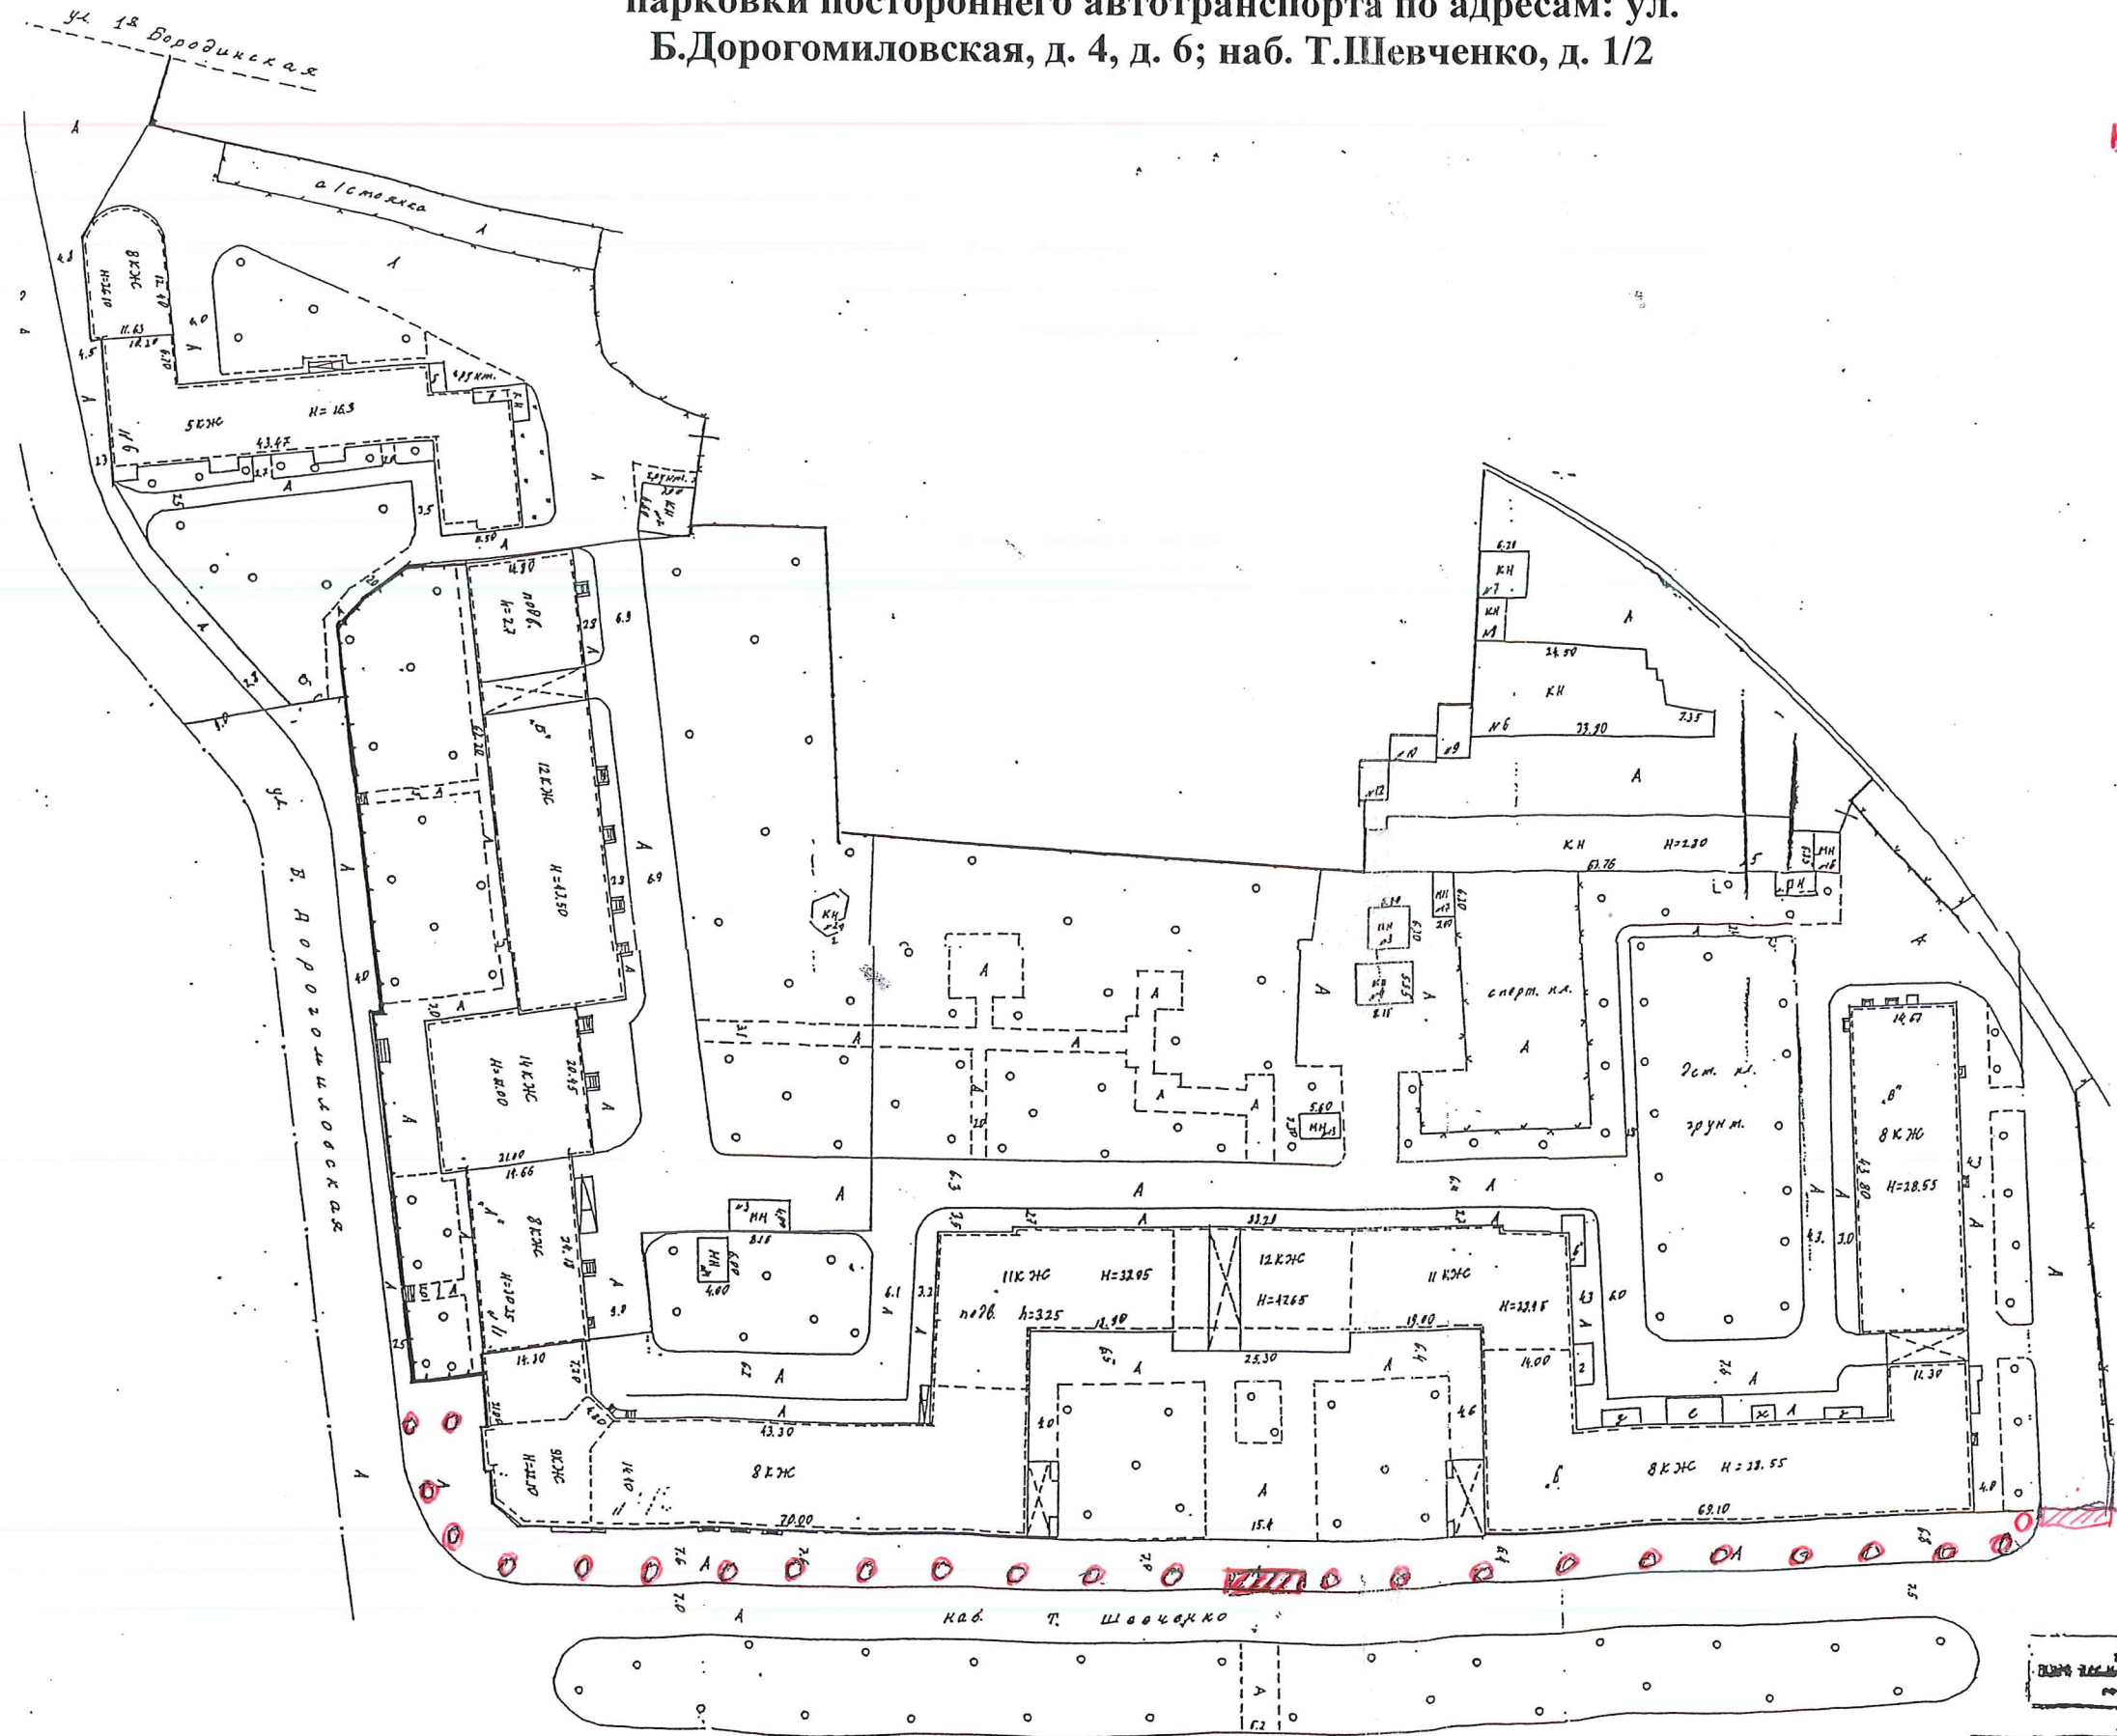


**Схема установки шлагбаумов для ограничения транзитного проезда и  
парковки постороннего автотранспорта по адресам: ул.  
Б.Дорогомиловская, д. 4, д. 6; наб. Т.Шевченко, д. 1/2**

Условные обозначения:

-  - раздвижные ворота
-  - столбики



**СОГЛАСОВАНО:**  
Директор ГБУ «Жилищник  
района Дорогомилово»




А.А. Чепиков  
2014г.

**СОГЛАСОВАНО:**  
Глава управы  
района Дорогомилово



Д.О. Чистяков  
2014г.

**СОГЛАСОВАНО:**  
Руководитель муниципального  
Образования района  
Дорогомилово

 Н.В. Ткачук  
2014г.

Масштаб 1:500

Инвентарный №: \_\_\_\_\_  
Код документа: \_\_\_\_\_  
Проект: \_\_\_\_\_  
Изд. 1007/14