


Схема установки шлагбаумов для ограничения транзитного проезда и парковки постороннего автотранспорта по адресам: ул. Киевская, д. 24 и

ул. Студенческая, д. 39

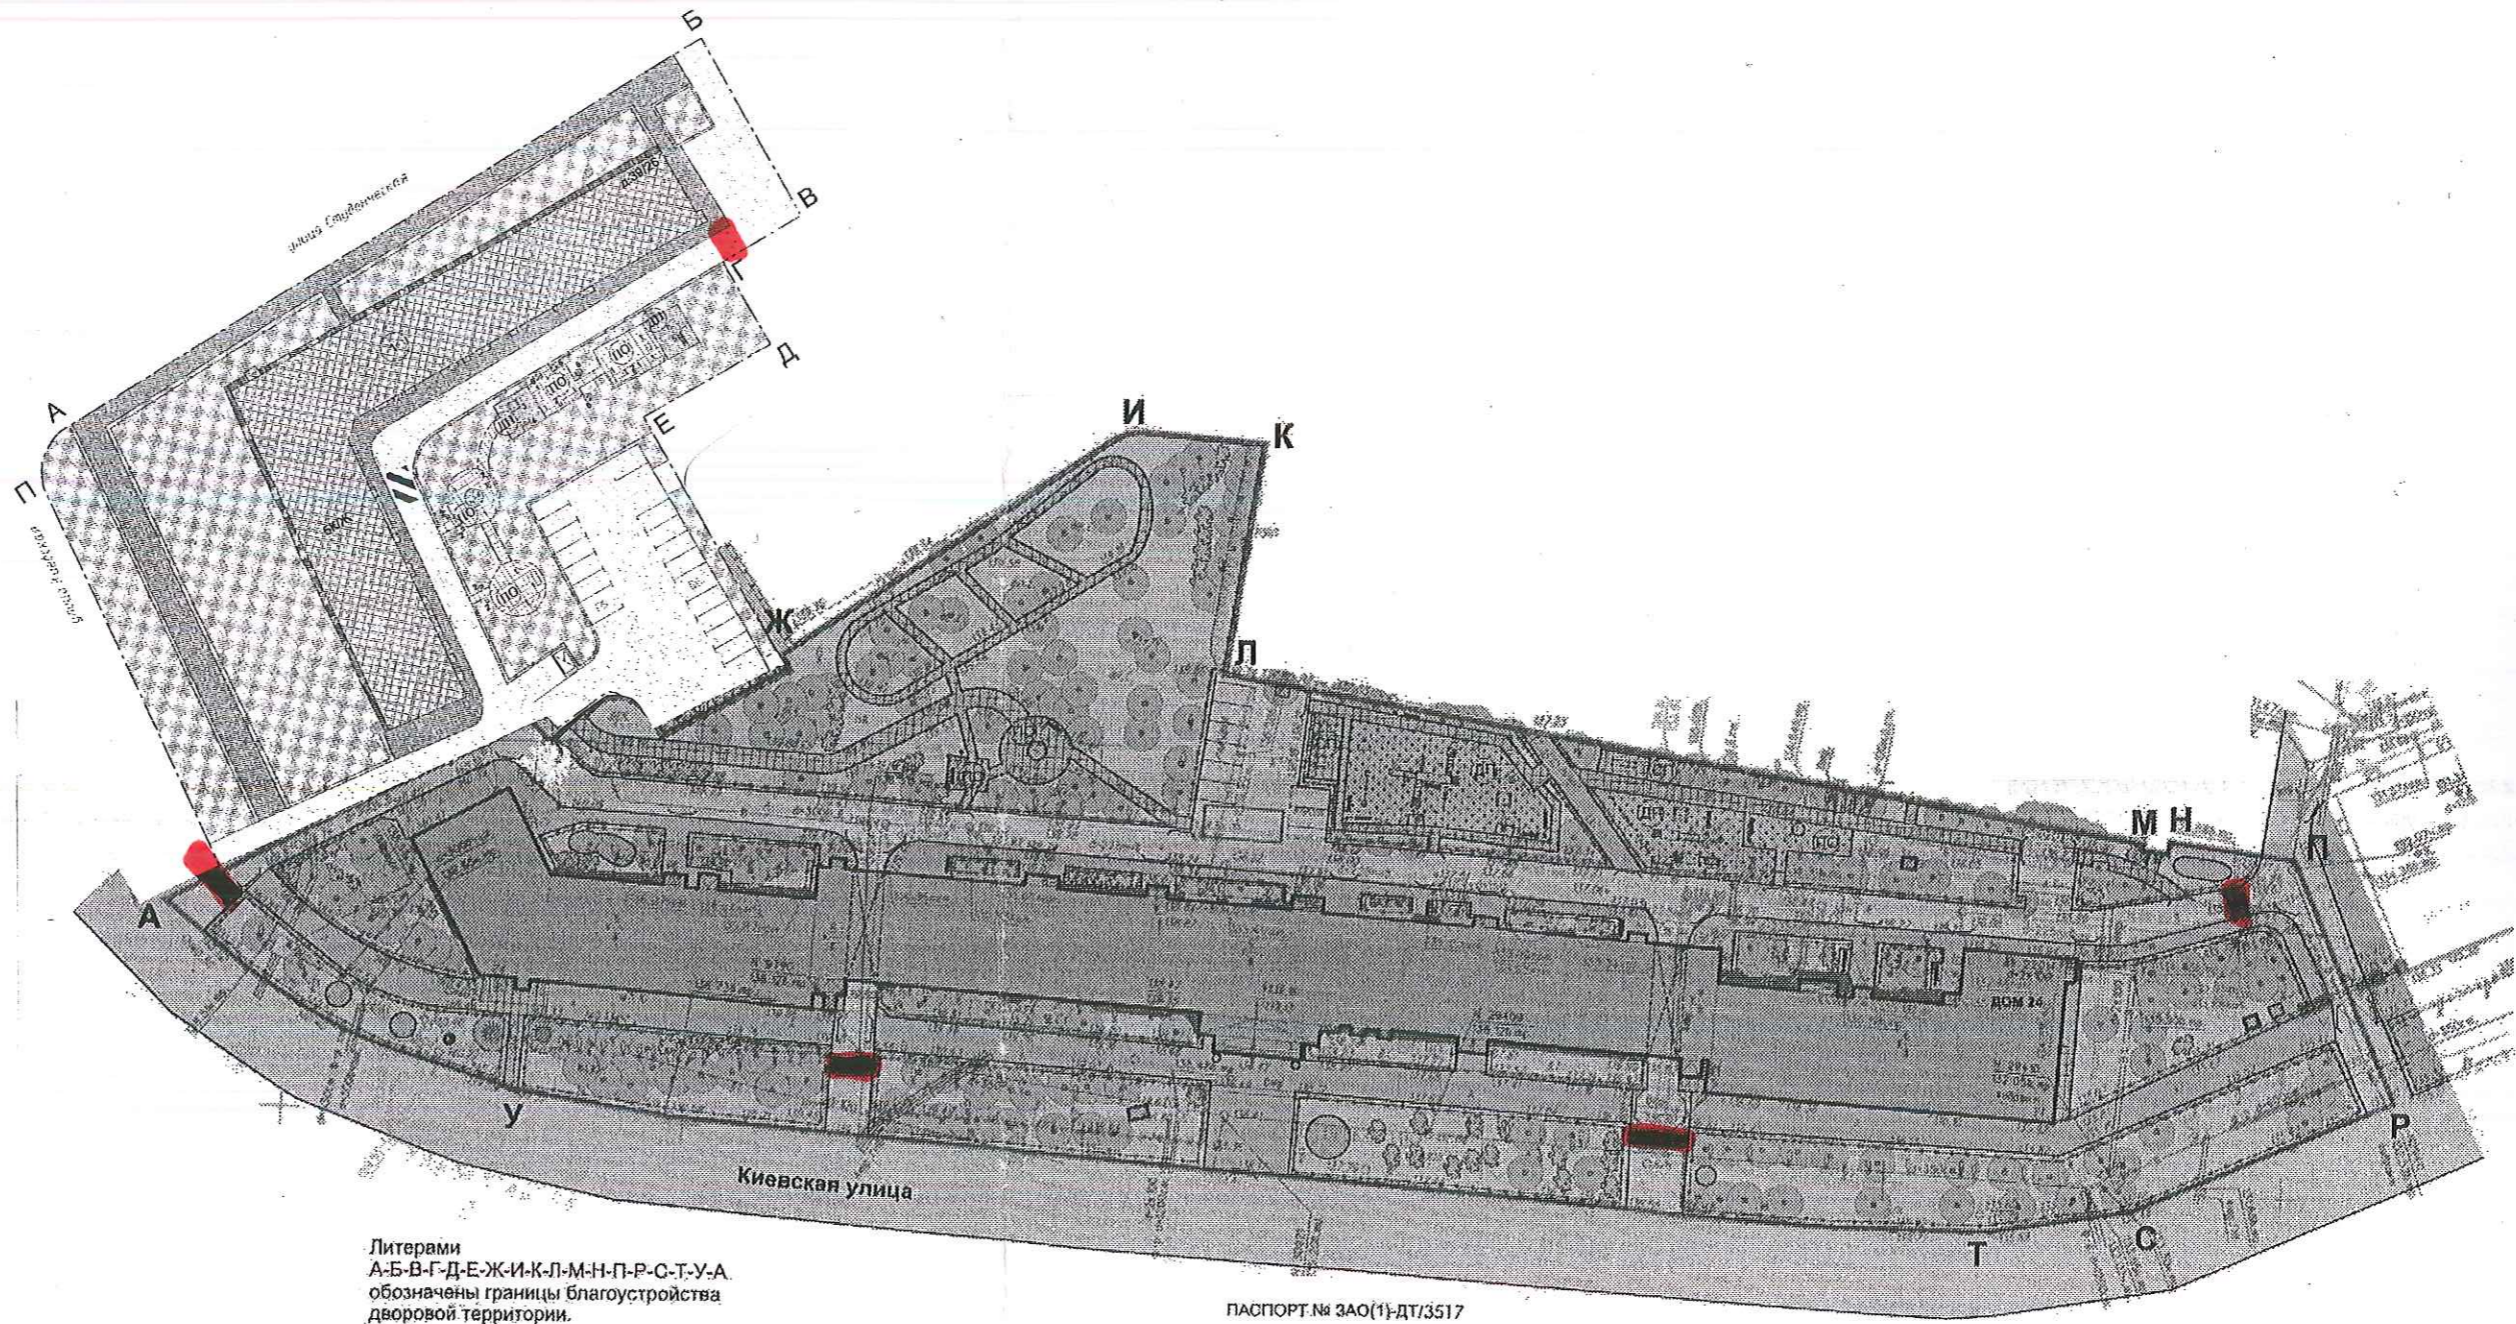

СОГЛАСОВАНО:
Директор ГБУ «Жилищник
района Дорогомилово»


Д.С. Разуваев
2014г.

СОГЛАСОВАНО:
Глава управы
района Дорогомилово

Д.О. Чистяков
2014г.

СОГЛАСОВАНО:
Глава муниципального округа
Дорогомилово

Н.В. Ткачук
2014г.

 - места установки автоматического шлагбаума