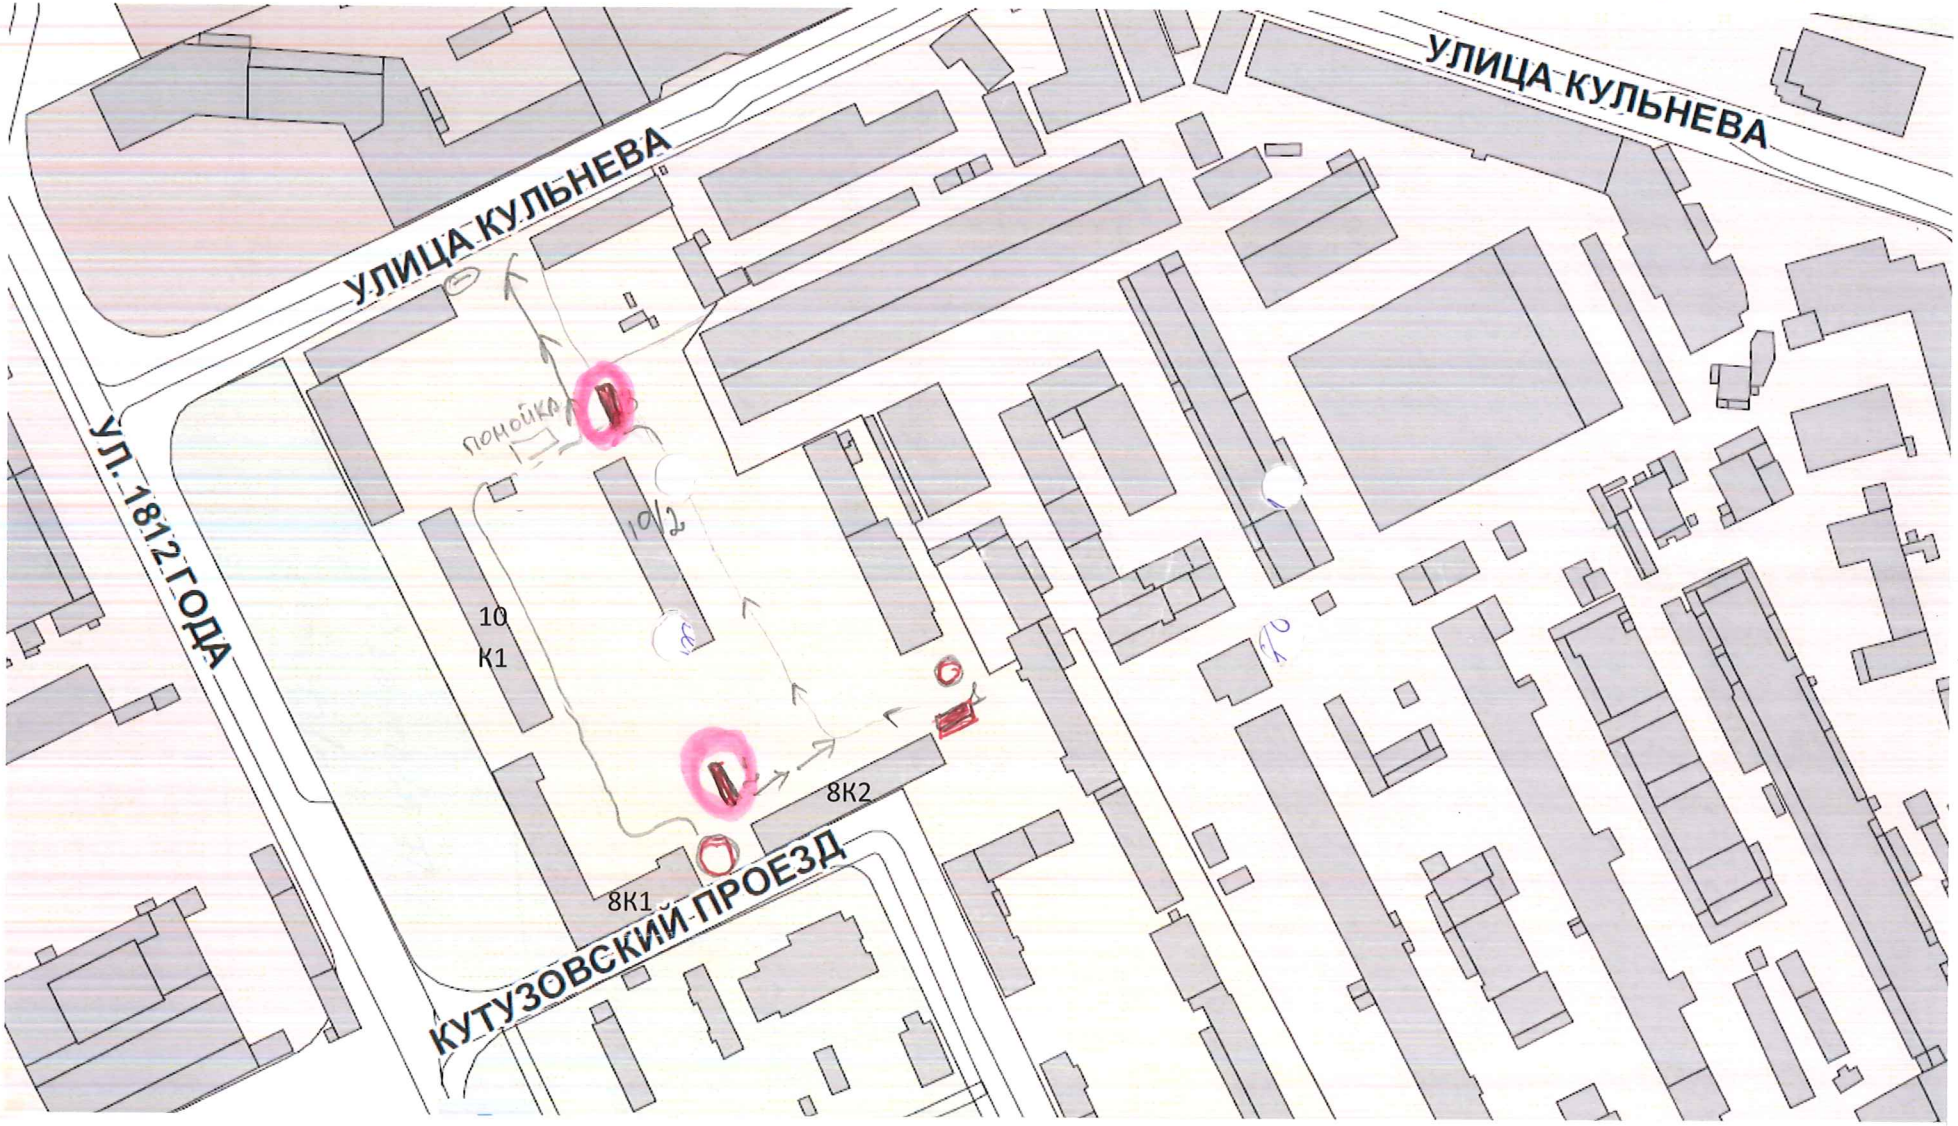Схема установки шлагбаумов для ограничения проезда по адресу: ул. 1812 года, д 8 кор 2 (у торца) и дом 10 кор 2 (у торца)