



СОВЕТ ДЕПУТАТОВ
МУНИЦИПАЛЬНОГО ОКРУГА ДОРОГОМИЛОВО

РЕШЕНИЕ

28.11.2014 № 16(41)-2CD

**О согласовании установки
ограждающего устройства по адресу:
г. Москва, Кутузовский проспект, д.33**

В соответствии с пунктом 5 части 2 статьи 1 Закона города Москвы №39 «О наделении органов местного самоуправления муниципальных округов в городе Москве отдельными полномочиями город Москвы», рассмотрев обращение инициативной группы жильцов от 14.11.2014 №010110-145-14, заслушав информацию Председателя комиссии по жилищно-коммунальному хозяйству Трифонова С.Ю., **Совет депутатов решил:**

1. Согласовать установку одного ограждающего устройства по адресу: г. Москва, Кутузовский проспект, д.33, согласно схеме.
2. Обеспечить круглосуточный и беспрепятственный проход пешеходов и проезд на придомовую территорию пожарной техники, транспортных средств правоохранительных органов, скорой медицинской помощи, служб Министерства Российской Федерации по делам гражданской обороны, чрезвычайным ситуациям и ликвидации последствий стихийных бедствий, организаций газового хозяйства и коммунальных служб.
3. Направить настоящее решение представителю инициативной группы жителей дома по адресу: г. Москва, Кутузовский проспект, д.33.
4. Направить настоящее решение в управу района Дорогомилово.
5. Опубликовать настоящее решение в газете «На Западе Москвы. Дорогомилово» и на сайте www.dorogomilovo.info.
6. Контроль за выполнением настоящего решения возложить на главу муниципального округа Н.В. Ткачука.

Заместитель председателя
Совета депутатов муницип
округа Дорогомилово


З.И. Шаргатова

Приложение
к решению Совета депутатов
муниципального округа Дорогомилово
от 26.11.2014 № 16/41-20

Схема установки шлагбаумов для ограничения транзитного
проезда и парковки ностороннего автотранспорта по адресу:
Кутузовский пр-т, д. 33.

СОГЛАСОВАНО:

Директор

ГБУ "Жилищник

МИЛОВО"

А.А. Чепиков
2014г.

НО:

МИЛОВО


Д.О. Чистяков
2014г.

НО:

ГО

МИЛОВО

Н.В. Ткачук
2014г.

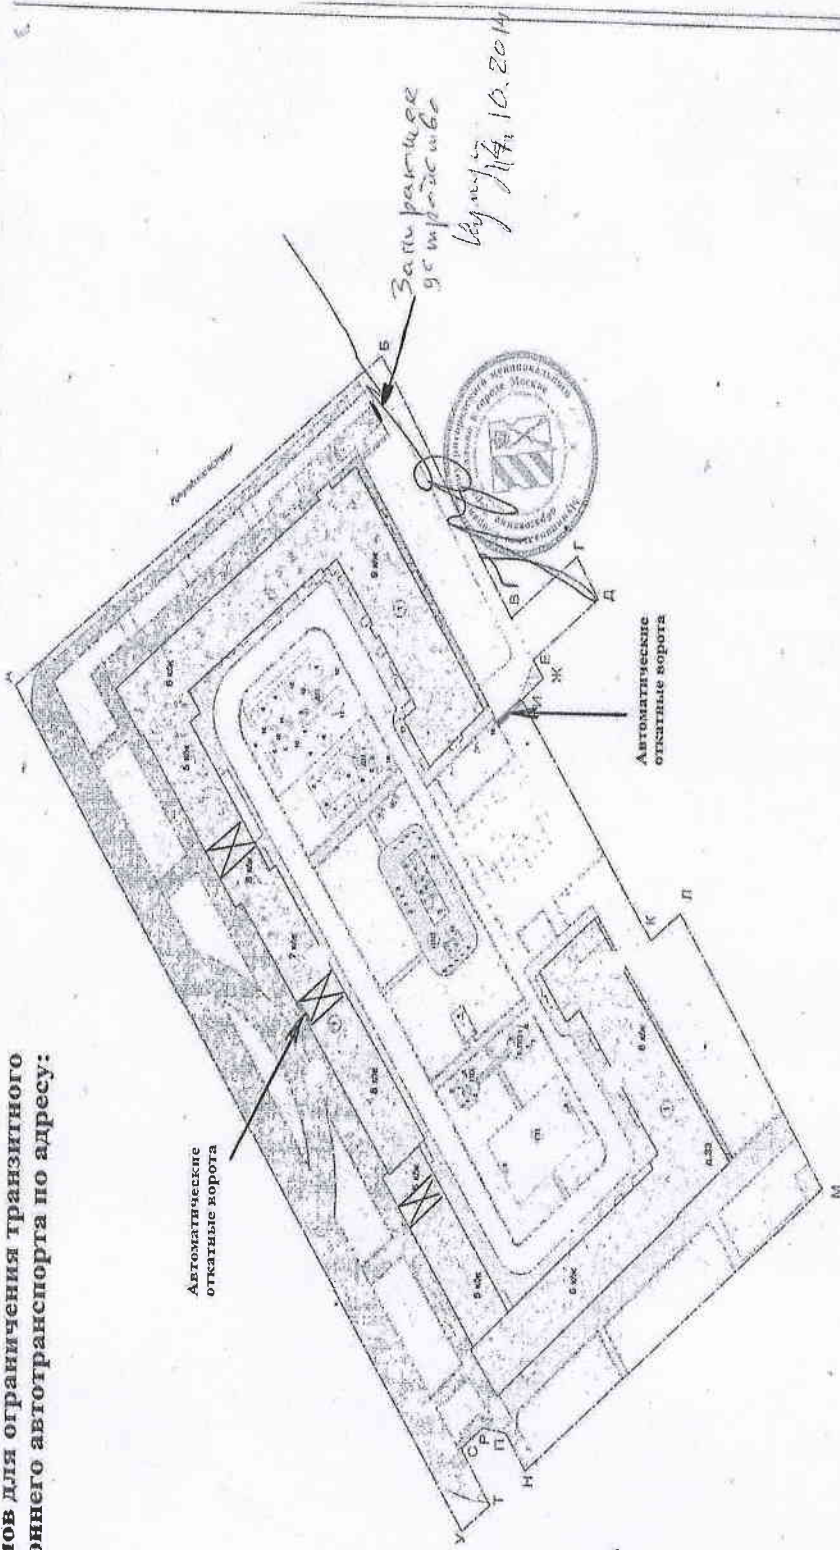

Листовая: А-Б-В-Г-Д-Е-Ж-З-И-К-Л-М-Н-О-П-Р-С-Т-У-А* обозначена граница комплексов Шлагбаумная территория.
ПАСПОРТ № 5АО(1)-Д/3452