



СОВЕТ ДЕПУТАТОВ
МУНИЦИПАЛЬНОГО ОКРУГА ДОРОГОМИЛОВО

РЕШЕНИЕ

29.10.2014 № 14(39)-4CD

**О поддержании инициативы
установки дорожного заградителя
типа «Парковочный барьер» по адресу:
г. Москва, Кутузовский переулок, д.3**

В соответствии с Постановлением Правительства Москвы от 02 июля 2013 № 428-ПП «О порядке установки ограждений на придомовых территориях в городе Москве», рассмотрев обращение инициативной группы жильцов от 27.10.2014 №010110-3-14, заслушав информацию Председателя комиссии по жилищно-коммунальному хозяйству Трифонова С.Ю.,

Совет депутатов решил:


1. Поддержать инициативу установки дорожного заградителя типа «Парковочный барьер» (9 штук) по адресу: г. Москва, Кутузовский переулок, д.3, согласно схеме.
2. Обеспечить круглосуточный и беспрепятственный проход пешеходов и проезд на придомовую территорию пожарной техники, транспортных средств правоохранительных органов, скорой медицинской помощи, служб Министерства Российской Федерации по делам гражданской обороны, чрезвычайным ситуациям и ликвидации последствий стихийных бедствий, организаций газового хозяйства и коммунальных служб.
3. Направить настоящее решение представителю инициативной группы жителей дома по адресу: г. Москва, Кутузовский переулок, д.3.
4. Направить настоящее решение в управу района Дорогомилово.
5. Опубликовать настоящее решение в газете «На Западе Москвы. Дорогомилово» и на сайте www.dorogomilovo.info.
6. Контроль за выполнением настоящего решения возложить на главу муниципального округа Н.В. Ткачука.

Глава муниципального
округа Дорогомилово


Н.В. Ткачук

Кутузовский проспект

Схема расположения дорожных заградителей

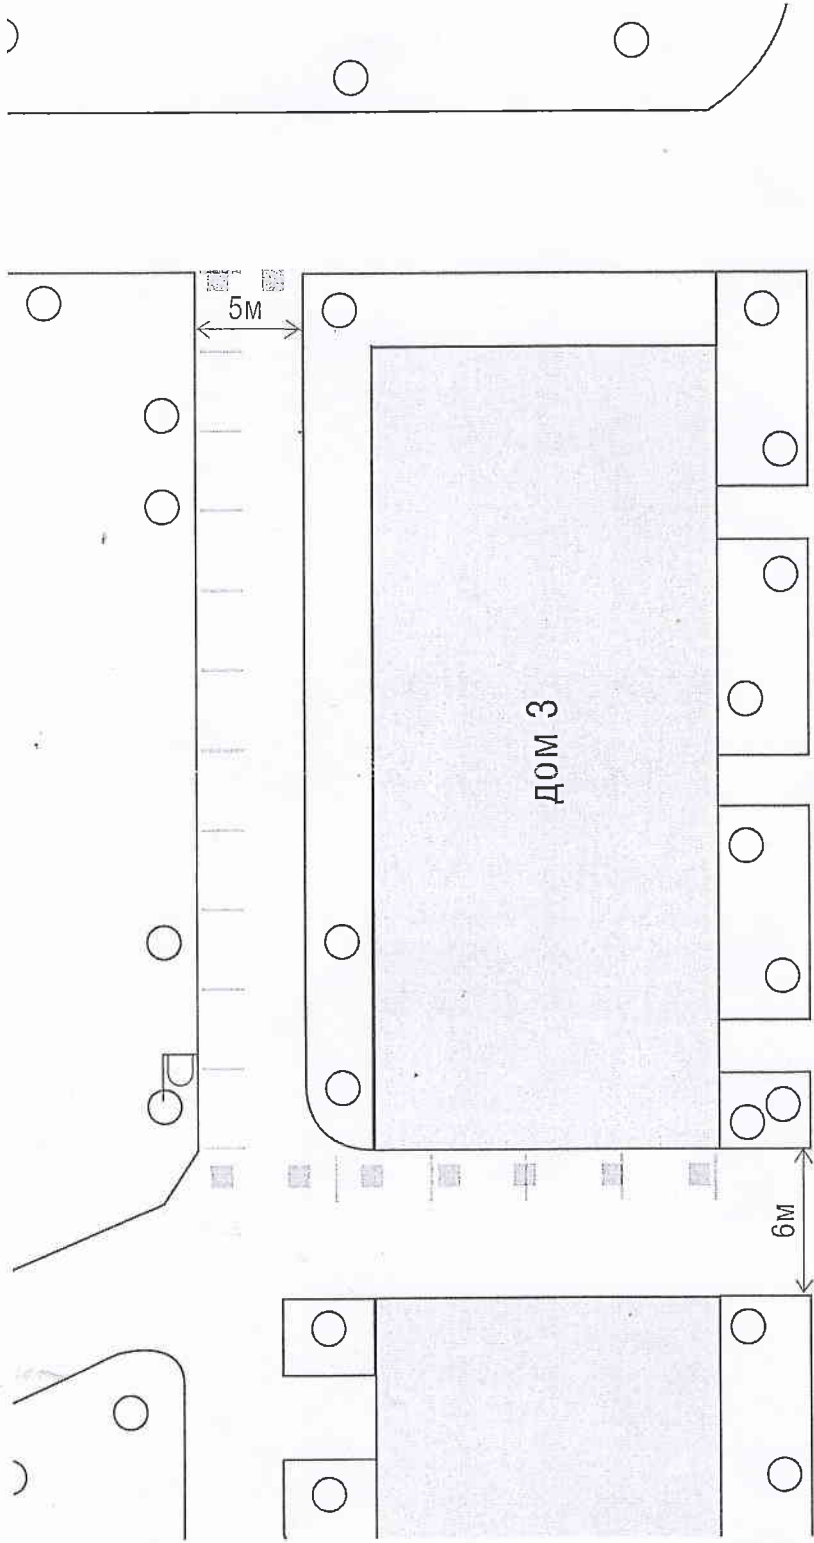

Студенческая улица

Кутузовский переулок

■ Дорожный заградитель типа "Парковочный барьер"

— Условная граница машиноместа