



СОВЕТ ДЕПУТАТОВ
МУНИЦИПАЛЬНОГО ОКРУГА ДОРОГОМИЛОВО

РЕШЕНИЕ

23.09.2014 № 12(37)-10 CD

**О согласовании установки
ограждающих устройств
по адресу: г. Москва,
Кутузовский проспект, д.2/1**

В соответствии с Постановлением Правительства Москвы от 02 июля 2013 № 428-ПП «О порядке установки ограждений на придомовых территориях в городе Москве», рассмотрев обращение инициативной группы жильцов от 18.09.2014 №010110-131-14, заслушав информацию Председателя комиссии по жилищно-коммунальному хозяйству Трифонова С.Ю.,


Совет депутатов решил:

1. Согласовать установку одного шлагбаума и одних автоматических ворот адресу: г. Москва, Кутузовский проспект, д.2/1, согласно схеме.
2. Обеспечить круглосуточный и беспрепятственный проход пешеходов и проезд на придомовую территорию пожарной техники, транспортных средств правоохранительных органов, скорой медицинской помощи, служб Министерства Российской Федерации по делам гражданской обороны, чрезвычайным ситуациям и ликвидации последствий стихийных бедствий, организаций газового хозяйства и коммунальных служб.
3. Направить настоящее решение представителю инициативной группы жителей дома по адресу: г. Москва, Кутузовский проспект, д.2/1.
4. Направить настоящее решение в управу района Дорогомилово.
5. Опубликовать настоящее решение в бюллетене «Московский муниципальный вестник» и на сайте www.dorogomilovo.info.
6. Контроль за выполнением настоящего решения возложить на главу муниципального округа Н.В. Ткачука.

Глава муниципального
округа Дорогомилово



Н.В. Ткачук

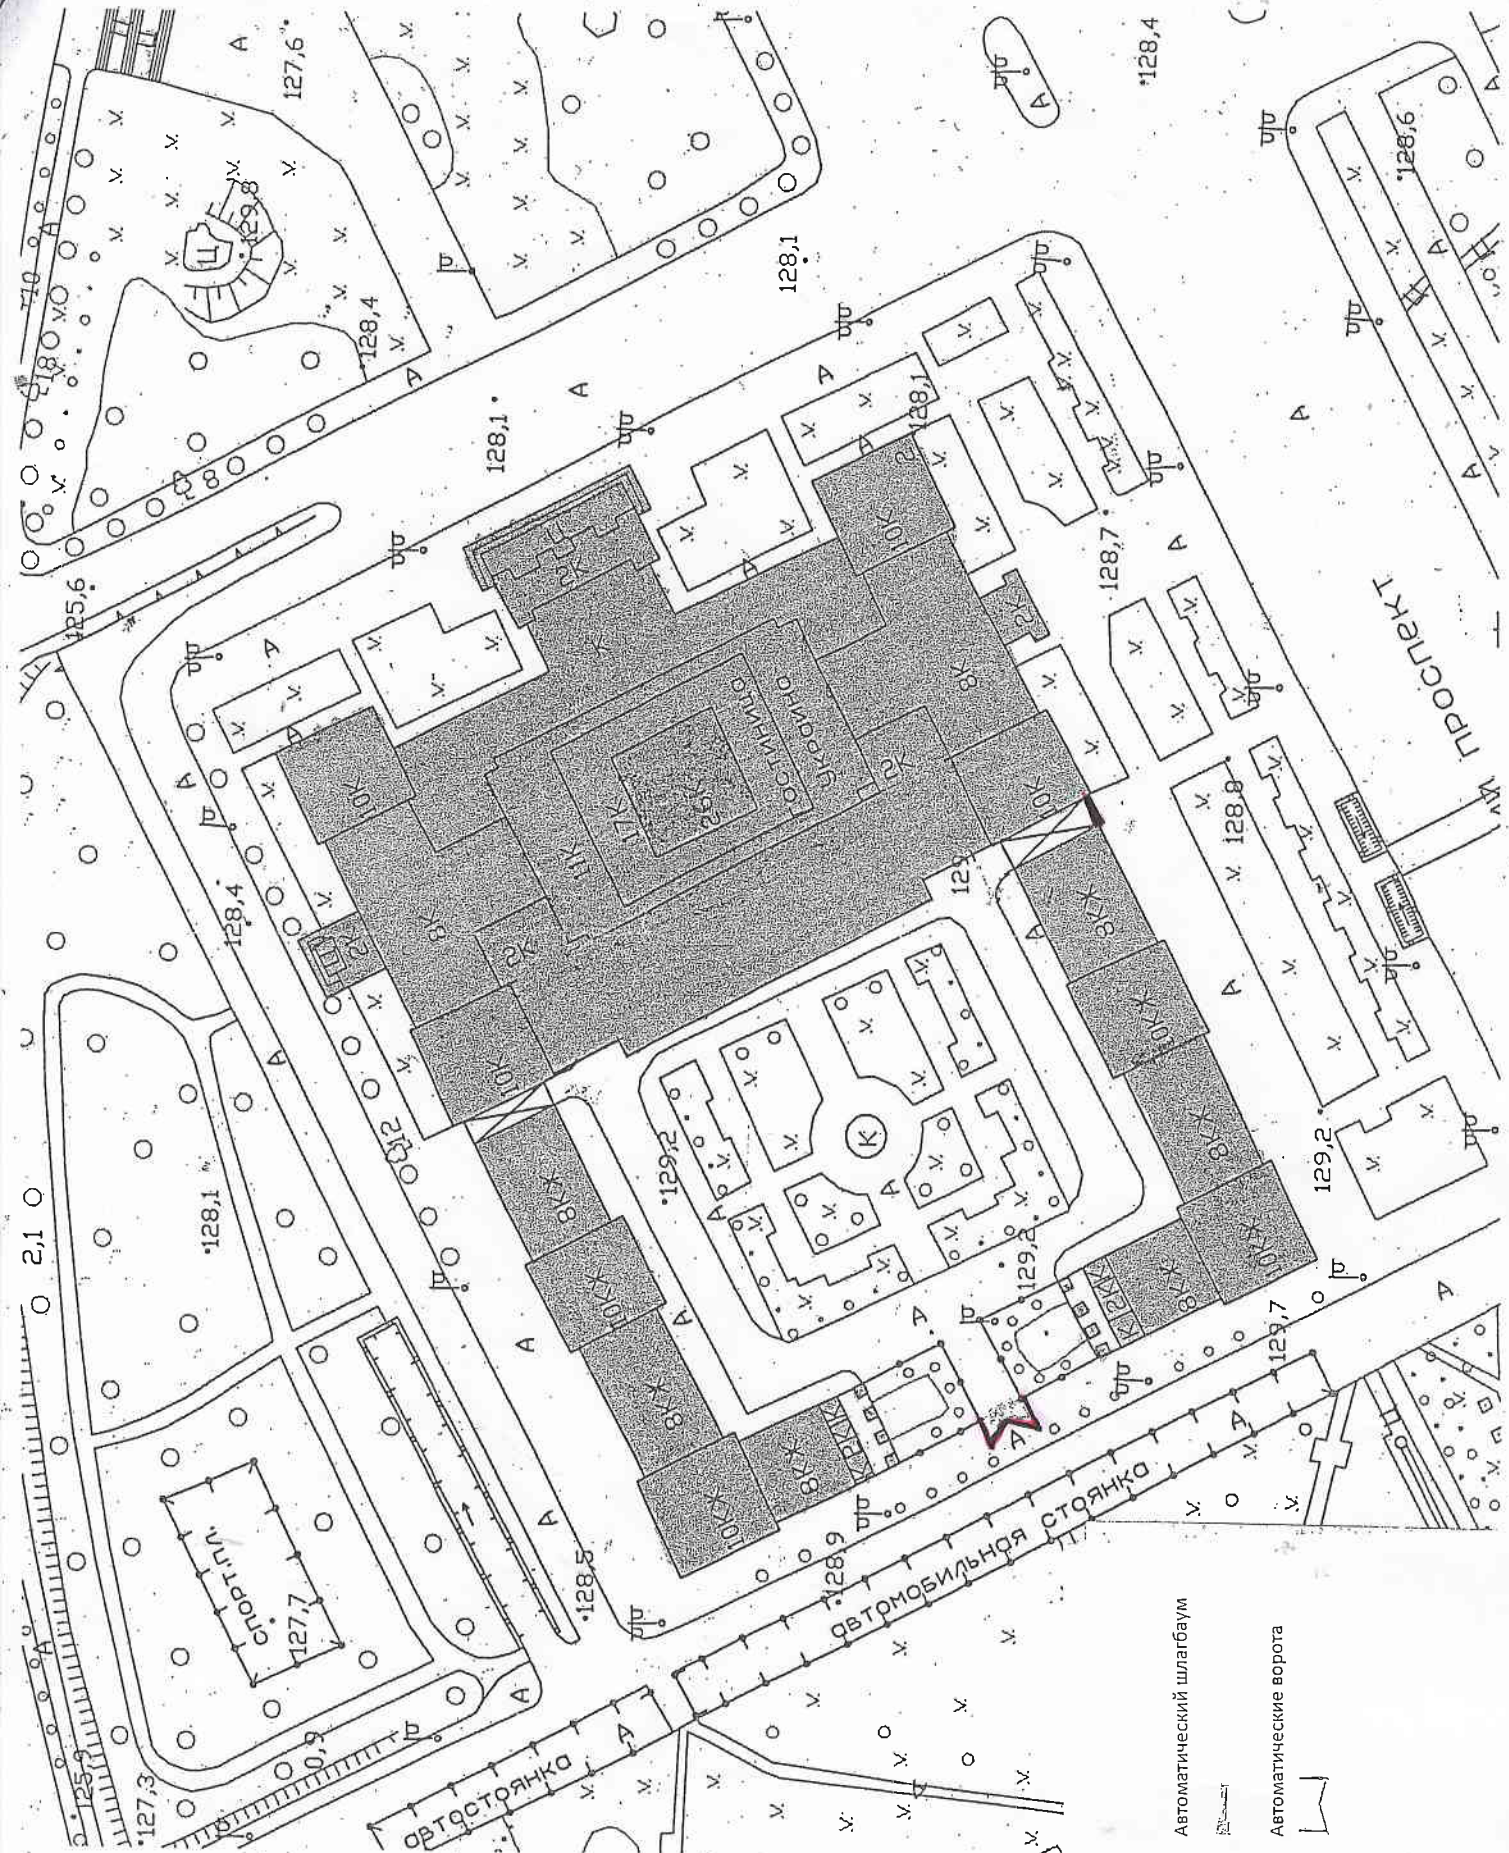

Автоматический шлагбаум



Автоматические ворота

