



СОВЕТ ДЕПУТАТОВ
МУНИЦИПАЛЬНОГО ОКРУГА ДОРОГОМИЛОВО

РЕШЕНИЕ

23.09.2014 № 12(37)-7CD

**О согласовании проекта
схемы размещения сезонного кафе**


В соответствии с пунктом 2 части 5 статьи 1 Закона города Москвы от 11 июля 2012 года №39 «О наделении органов местного самоуправления муниципальных округов в городе Москве отдельными полномочиями города Москвы» и на основании обращения Префектуры ЗАО от 27.08.2014 г. № ОКЗ-8824/14, **Совет депутатов муниципального округа Дорогомилово решил:**

1. Согласовать проект схемы размещения сезонного летнего кафе при стационарном предприятии питания ООО «Порто» по адресу: ул. Студенческая, д.19, к.1 (Приложение).
2. Направить настоящее решение в Департамент территориальных органов исполнительной власти, Префектуру ЗАО, управу района Дорогомилово.
3. Разместить настоящее решение в бюллетене «Московский муниципальный вестник» и на сайте <http://www.dorogomilovo.info/>.
4. Контроль за выполнением настоящего решения возложить на главу муниципального округа Дорогомилово **Н.В. Ткачука**.

Глава муниципального
округа Дорогомилово


Н.В. Ткачук

**ФРАГМЕНТ СХЕМЫ РАЙОНА ДОРОГОМИЛОВО,
ЗАПАДНЫЙ АДМИНИСТРАТИВНЫЙ ОКРУГ
М 1:5000**

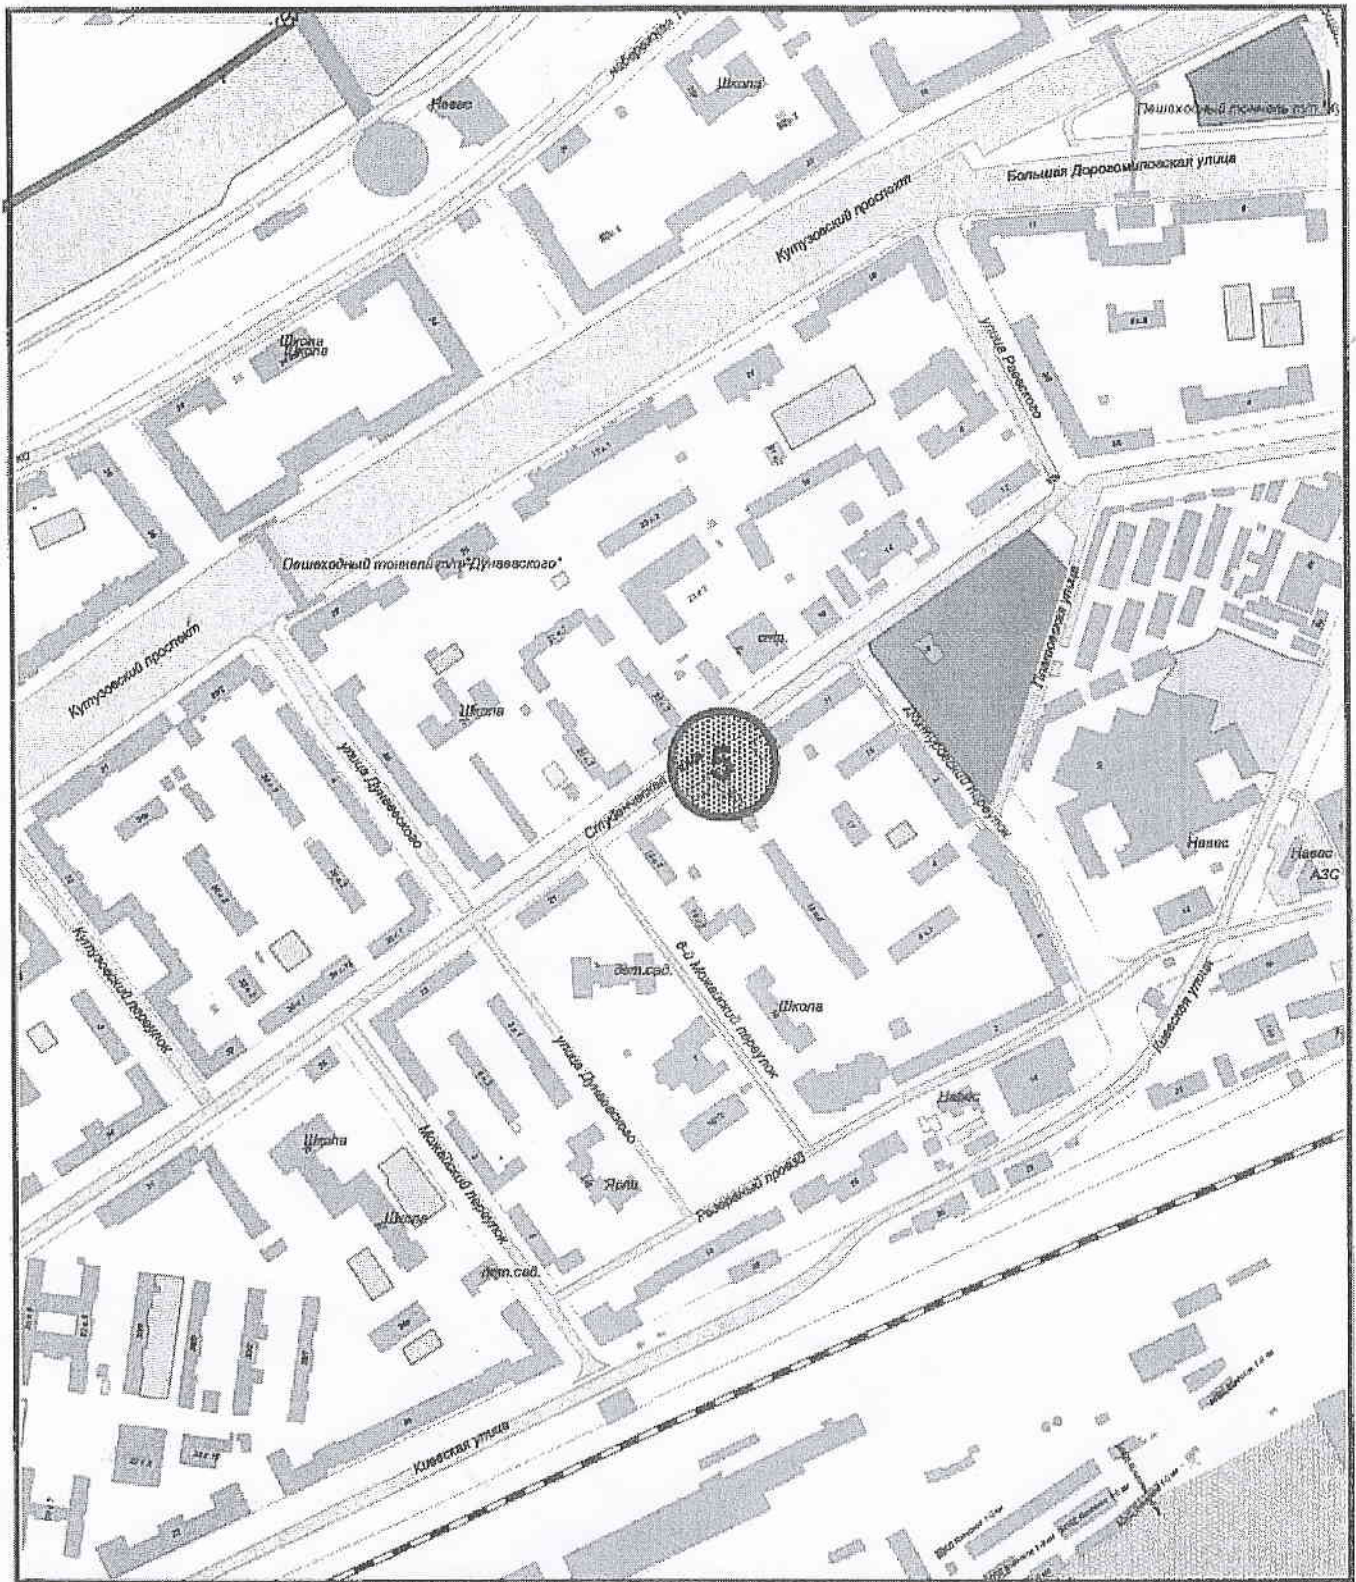

Сезонное (летнее) кафе при стационарном предприятии



ГОСУДАРСТВЕННОЕ УНИТАРНОЕ ПРЕДПРИЯТИЕ
ГЛАВНОЕ АРХИТЕКТУРНО-ПЛАНИРОВОЧНОЕ УПРАВЛЕНИЕ

ФРАГМЕНТ СХЕМЫ РАЙОНА
ДОРОГОМИЛОВО, ЗАО М 1:5000

