



МУНИЦИПАЛЬНОЕ СОБРАНИЕ
внутригородского муниципального образования

ДОРОГОМИЛОВО

в городе Москве

РЕШЕНИЕ

25 июня 2014

№ 8(33) - 10 МС

**О внесении изменений в схему размещения
нестационарных торговых объектов на
территории муниципального образования
Дорогомилово сезонного летнего кафе «Пеши»,
по адресу: Кутузовский проспект, д.10**

В соответствии с частью 5 статьи 1 Закона города Москвы от 11 июля 2012 года № 39 «О наделении органов местного самоуправления муниципальных округов в городе Москве отдельными полномочиями города Москвы», постановлением Правительства Москвы от 16 февраля 2012 года № 57-ПП «О размещении сезонных кафе при стационарных предприятиях общественного питания» муниципальное Собрание Дорогомилово решило:


1. Согласовать включение в Схему размещения нестационарных торговых объектов на территории муниципального образования Дорогомилово сезонного летнего кафе при стационарном предприятии общественного питания ООО «Кутузов Стар» кафе «Пеши», расположенного по адресу: Кутузовский проспект, д.10, согласно приложению.

2. Направить копию настоящего решения в управу района Дорогомилово.

3. Опубликовать настоящее решение в газете «На Западе Москвы. Дорогомилово».

4. Контроль за выполнением настоящего решения возложить на Руководителя внутригородского муниципального образования Дорогомилово в городе Москве **Н.В. Ткачука**.

Руководитель внутригородского
муниципального образования
Дорогомилово в городе Москве


Н.В. Ткачук

СИТУАЦИОННЫЙ ПЛАН М 1:2000

Наименование объекта: Сезонное кафе при стационарном предприятии
Общественное питание

Адрес: Кутузовский просп., д. 10

Округ: ЗАО Район: Дорогомилово


Заказчик: Москомархитектура

№ створы: 5-10-4

Вид работ: размещение объекта

ЦИО ГлавАПУ

№209

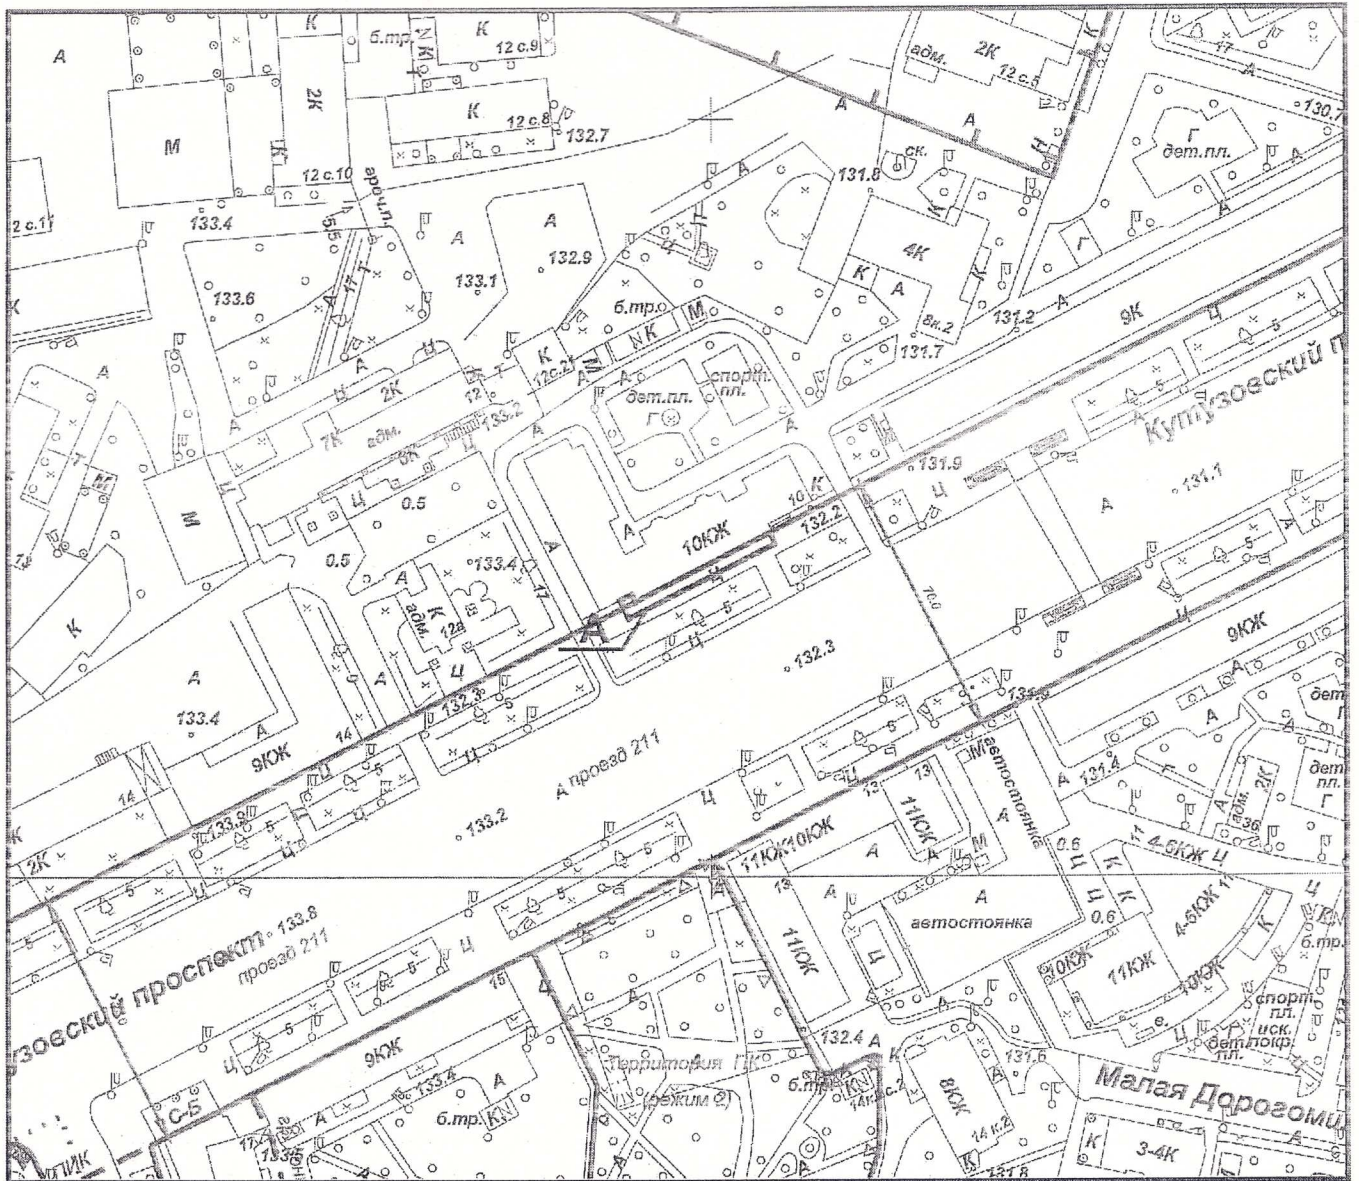

Площадь участка: 0,0105 га, в литерах "А"

Начальник ТППМ ЗАО _____

Машинская Л.В.


_____ " _____ " 2014 г. М.П.



ГОСУДАРСТВЕННОЕ УНИТАРНОЕ ПРЕДПРИЯТИЕ
ГЛАВНОЕ АРХИТЕКТУРНО-ПЛАНИРОВОЧНОЕ УПРАВЛЕНИЕ

СИТУАЦИОННЫЙ ПЛАН М 1:2000

ФРАГМЕНТ СХЕМЫ РАЙОНА ДОРОГОМИЛОВО,
ЗАПАДНЫЙ АДМИНИСТРАТИВНЫЙ ОКРУГ
М 1:5000

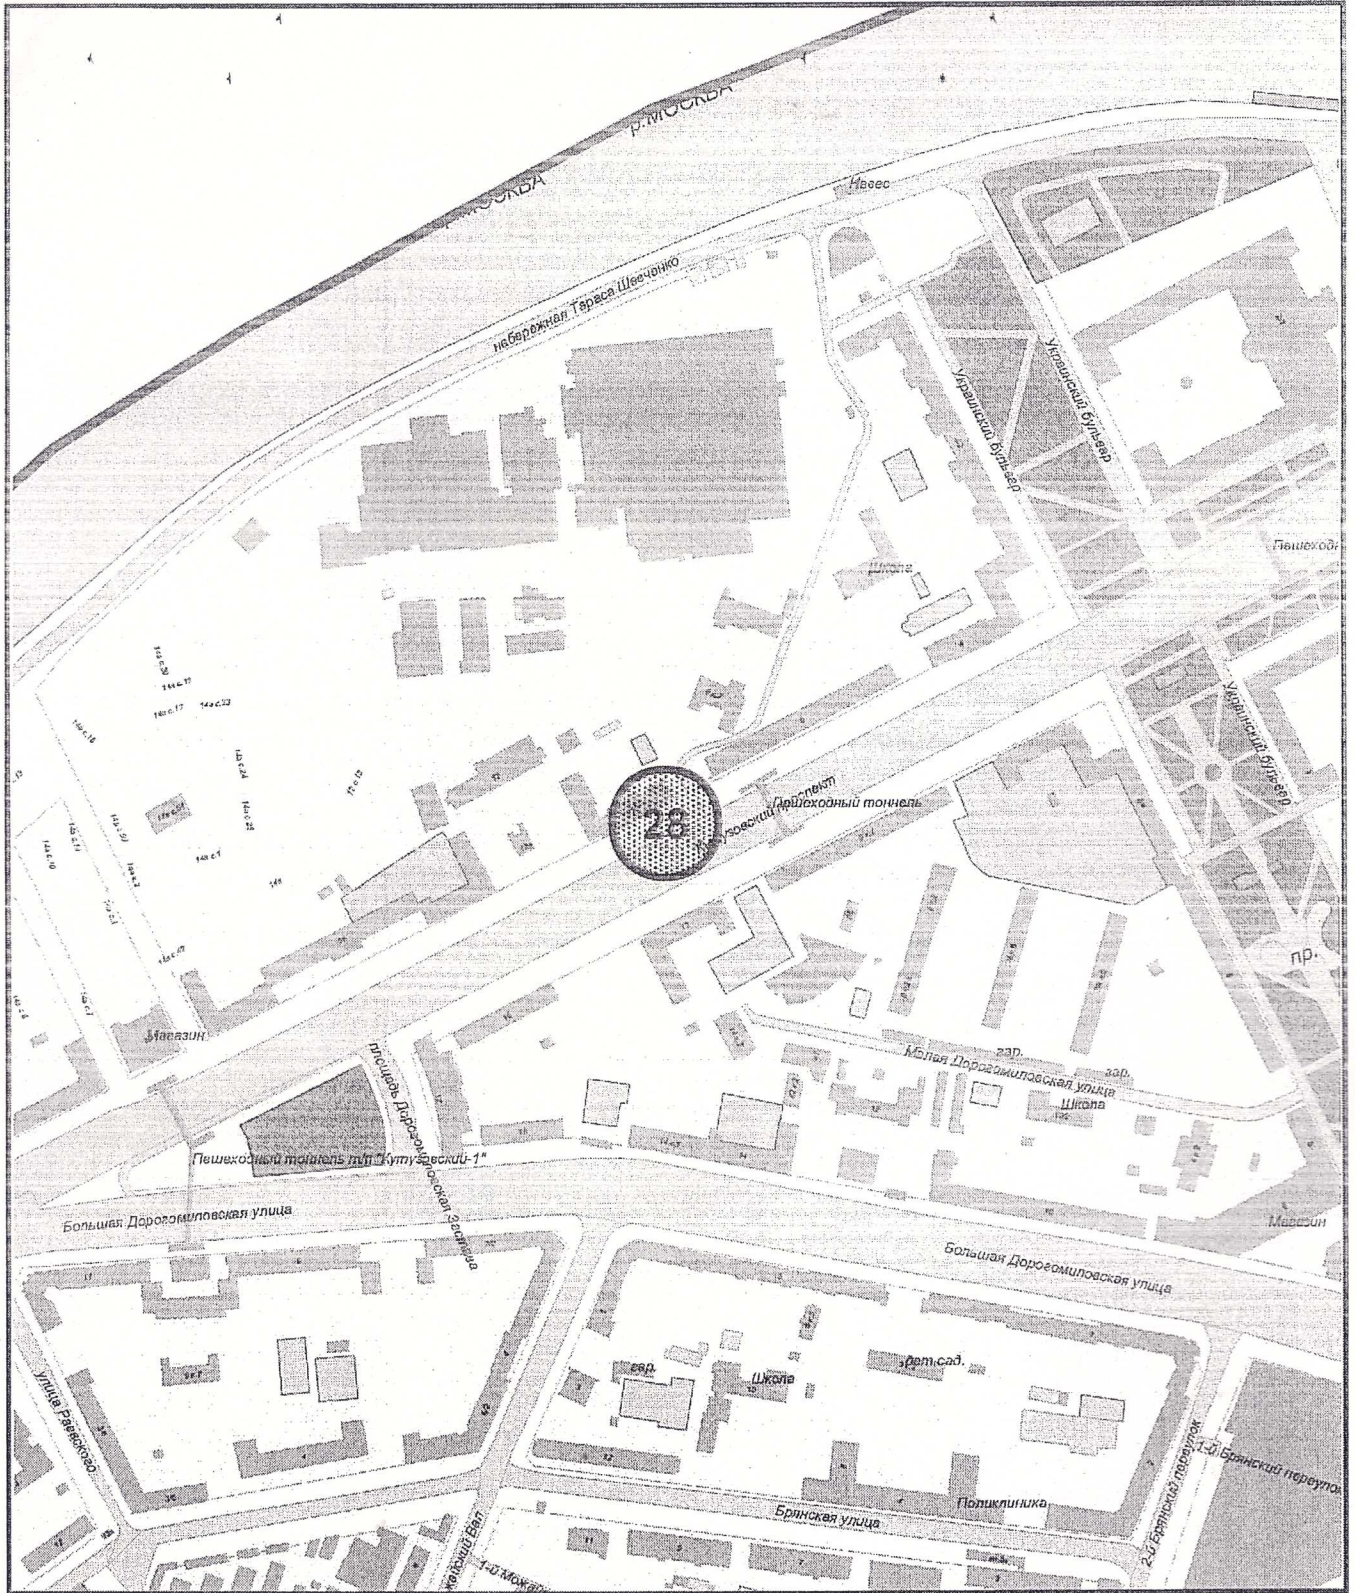

Сезонное (летнее) кафе при стационарном предприятии




ГОСУДАРСТВЕННОЕ УНИТАРНОЕ ПРЕДПРИЯТИЕ
ГЛАВНОЕ АРХИТЕКТУРНО-ПЛАНИРОВОЧНОЕ УПРАВЛЕНИЕ

ФРАГМЕНТ СХЕМЫ РАЙОНА
ДОРОГОМИЛОВО, ЗАО М 1:5000

ГЕНЕРАЛЬНЫЙ ПЛАН.

Размещения сезонного (летнего) кафе при стационарном предприятии по адресу: Кутузовский просп., д. 10 (р-н Дорогомилово, ЗАО)
М 1:500

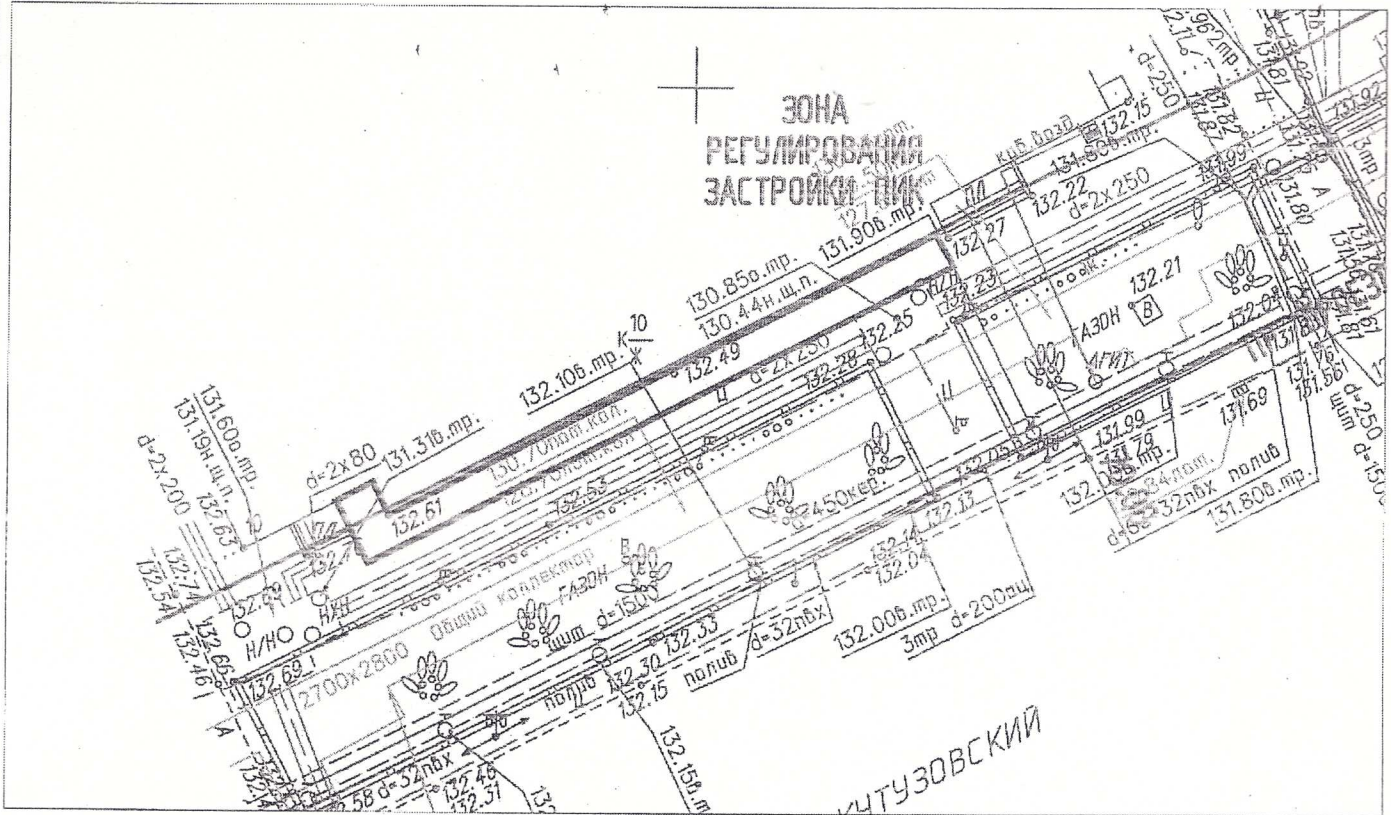

Условные обозначения:

- Граница места размещения

Условные обозначения подземных инженерных коммуникаций

в 600	водопровод (водовод)		телефон, канализация
	водосток		бронированный кабель связи
	дренаж		волновод
	канализация		проекты
	газопровод		бездейств. прокладки
	теплопровод		кабель телевидения
	кабель МОСЭНЕРГО		кабель ДС
	кабель МОСГОРСВЕТ		кабель МПС
	золотопровод		кабель связи УПО
	воздухопровод		кабель радио
	илопровод		блочная канализация МОСЭНЕРГО
	кабель МОСЭЛЕКТРОТРАНС		кабельный коллектор МОСЭНЕРГО
	общий коллектор		кабель заземления