


ПЛАН МЕЖЕВАНИЯ ТЕРРИТОРИИ КВАРТАЛА



Согласовано:	Исполнитель:
Маслоу А. В.	О. Ю. Паркин
Взам. инв. №	Подпись и дата
	15.10.2019
№ подл.	

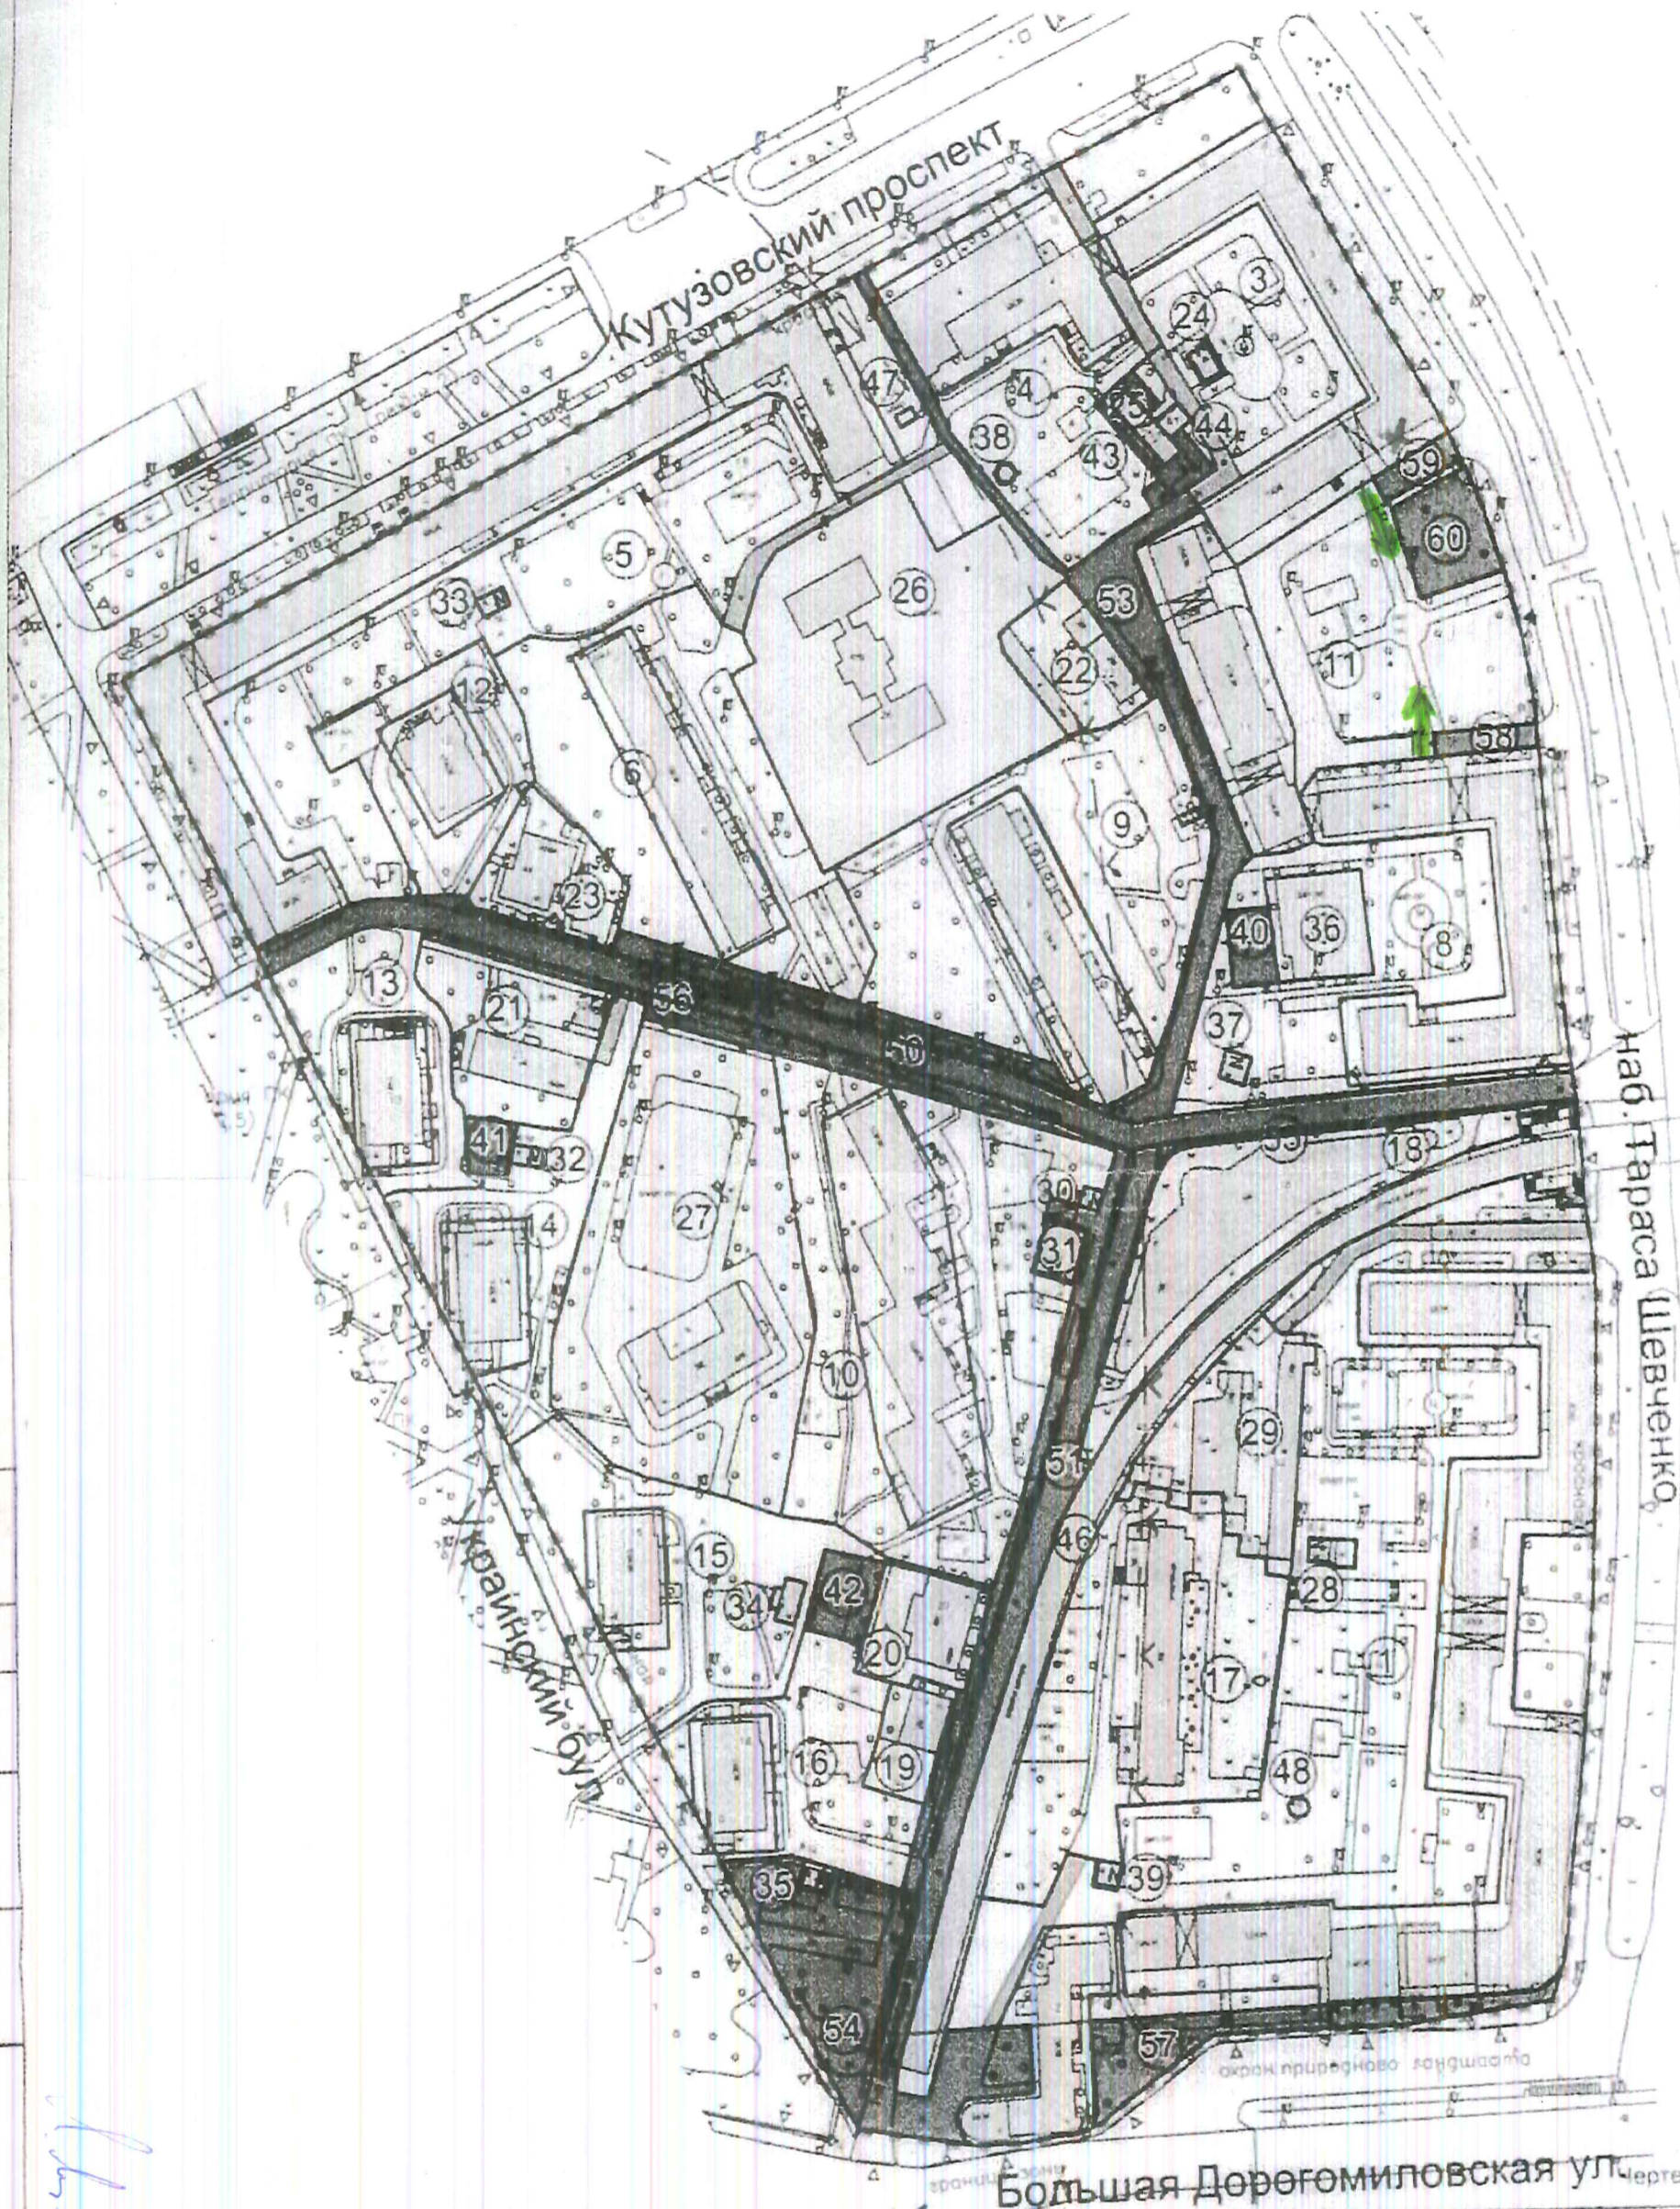

ИНСТИТУТ
ГЕНПЛАНА
МОСКВЫ

Первый зам. директора	О. Д. Григорьев
Руководитель АПО №1	Е. Е. Шаранова
Зам. рук. ИПО ТПЗ	О. Ю. Мамаева
Зам. нач. мастерской	Т. А. Стецюк
Исполнитель	О. Ю. Паркин
Ведущий архитектор	

Контракт № 685	Договор № 2-13/626
Заказчик: Департамент городского имущества города Москвы	
Проект: Проведение работ по межеванию кварталов застроенных территорий и актуализации проектов разделения (межевания) земель застроенных территорий ЗАО города Москвы	
Разработка проекта межевания квартала, ограниченного Кутузовским проспектом, набережной Тараса Шевченко, Большой Дорогомиловской улицей, Украинским бульваром	Стадия
	Лист
	Листов
Чертеж: План межевания территории квартала	ГУП "НИ и ПИ Генплана Москвы"

Большая Дорогомиловская ул. Чертеж 2